


Schemat montażu komina ze stali  
kwasoodpornej Ø100 w szachcie kominowym

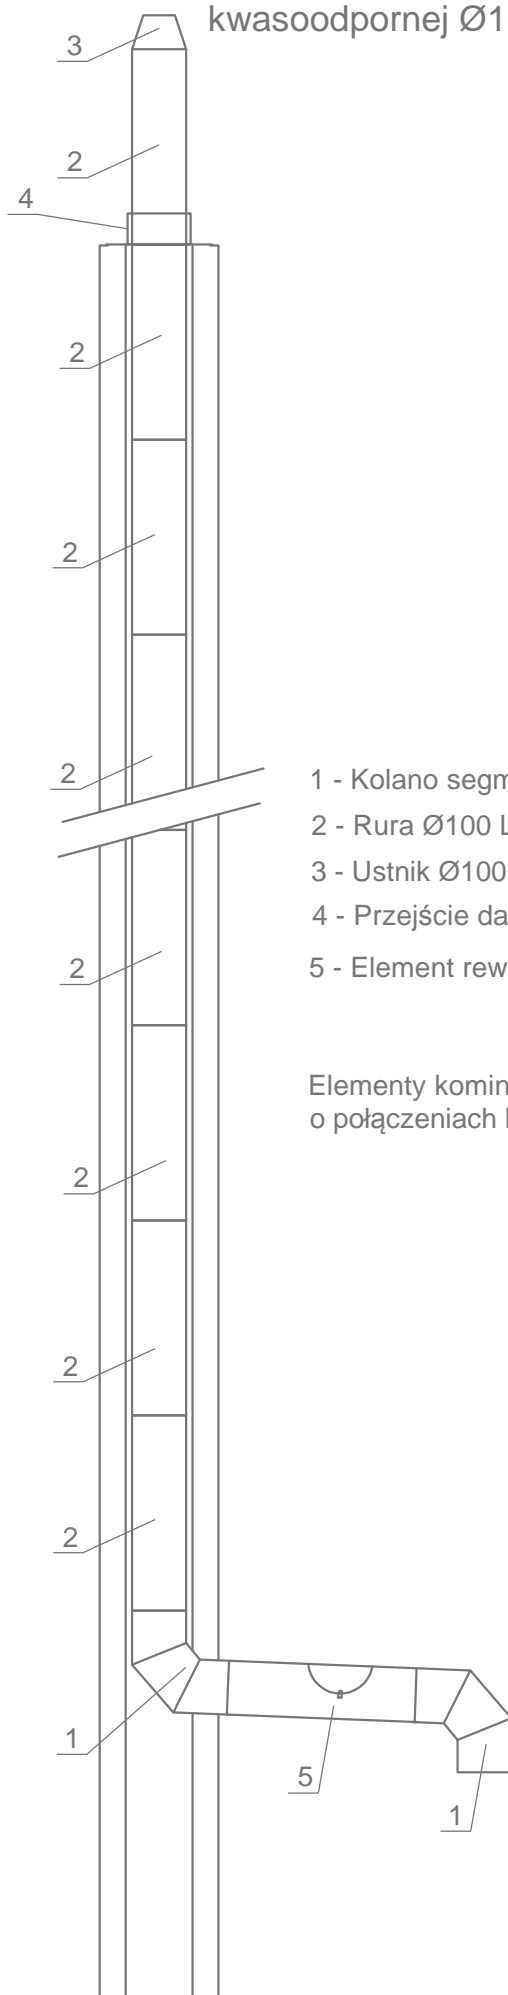

- 1 - Kolano segmentowe Ø100 88° - 1szt
- 2 - Rura Ø100 L=1m - 14szt
- 3 - Ustnik Ø100 - 1szt
- 4 - Przejście dachowe Ø100 - 1szt
- 5 - Element rewizyjny czopucha Ø100 - 1szt

Elementy komina ze stali kwasoodpornej  
o połączeniach kielichowych z uszczelką

**HIADA** PROJEKTOWANIE  
INSTALACJI SANITARNYCH  
AGNIESZKA K. KOZŁOWSKA  
15 - 062 BIAŁYSTOK  
UL. WARSZAWSKA 59 LDK 24  
TEL./FAX 85/732 0536

PROJEKT BUDOWLANY  
PRZEBUDOWY (MODERNIZACJI)  
KOTŁOWNI OLEJOWYCH NA  
TERENIE MUZEUM ROLNICTWA

BUDOWA:  
MUZEUM ROLNICTWA  
IM. KS. KRZYSZTOFA KLUKA  
PAŁACOWA 5, 18-230 CIECHANOWIEC

BRANŻA SANITARNA:  
PROJEKTANT:  
mgr inż. Agnieszka Kozłowska upr. nr PDL/0042/POOS/08  
SPRAWDZAJĄCY:  
mgr inż. Marta Proń-Kopczewska upr. nr PDL/0113/POOS/11

Schemat montażu komina Ø100

skala: **bs** NR RYSUNKU: **S 04**

DATA: GRUDZIEŃ 2018