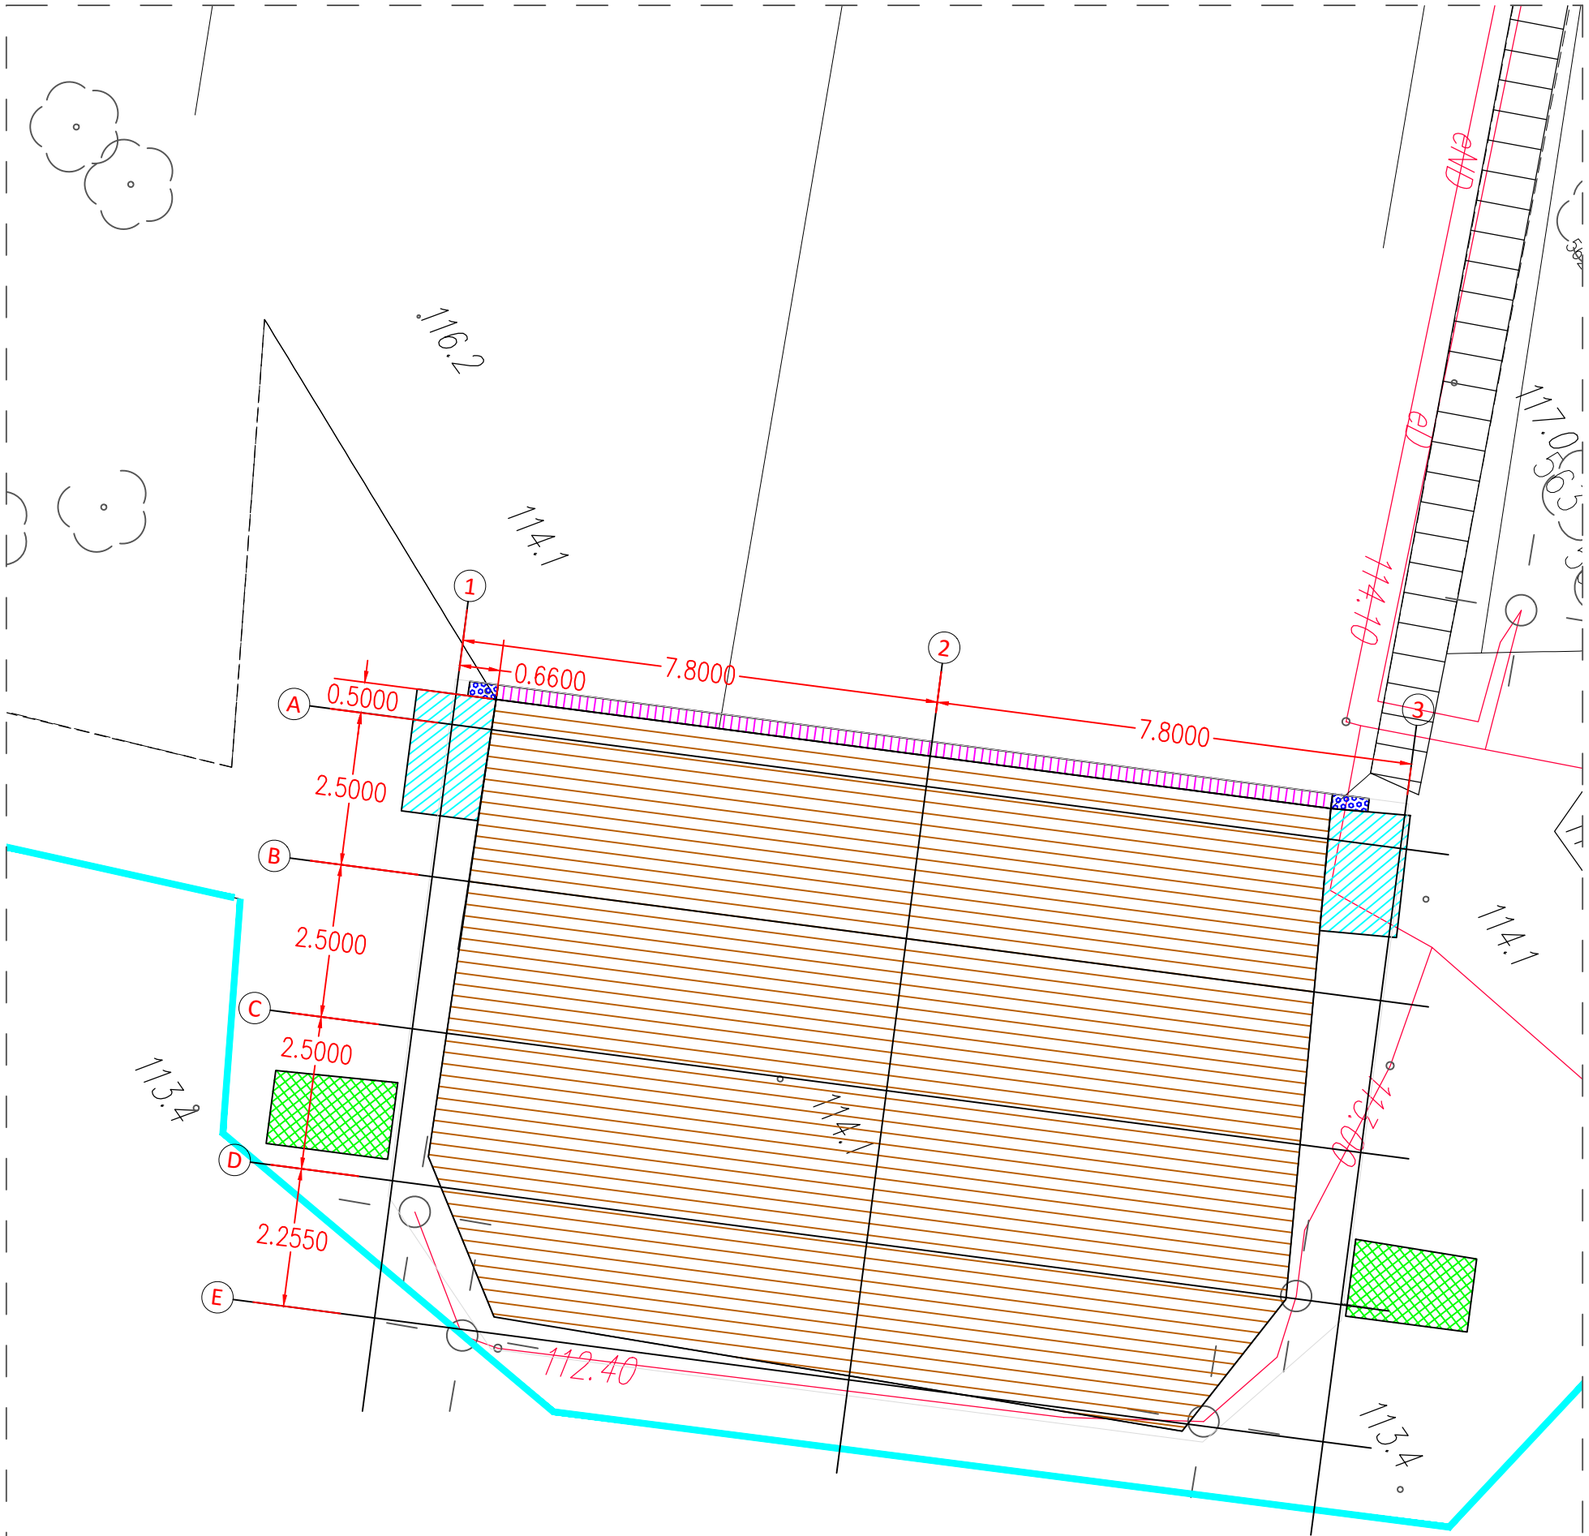

Szkic orientacji

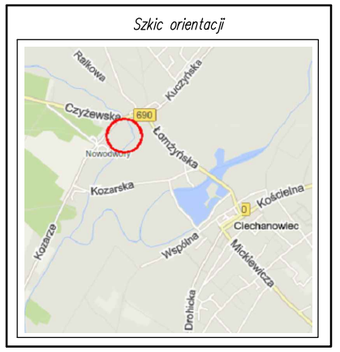

LEGENDA:

- Murek oporowy do rzobiórki:
- Scena do rozbiórki
- Płyty betonowe na gruncie do rozbiórki
- Murki kamienne do rozbiórkii
- Podesty do rozbiórki
- Linia brzegowa
- (A) Osie konstrukcyjne sceny

TYTUŁ RYSUNKU	PLAN SYTUACYJNY	SKALA
INWESTOR	MUZEUM ROLNICTWA IM. KS K. KLUKA W CIECHANOWCU UL. PAŁACOWA 5 18-230 CIECHANOWIEC WOJ. PODLASKIE	1:100
		NR RYSUNKU
PROJEKT	PROJEKT WYKONAWCZY MODERNIZACJI SCENY AMFITEATRU MUZEUM ROLNICTWA IM. KS. K. KLUKA W CIECHANOWCU	K-01
PROJEKTANT:	mgr inż. Zbigniew Karwowski	DATA
		SIERPIEŃ 2016