


UWAGA:
Przed wykonaniem elementów stalowych balustrad wymiary każdego przęsła sprawdzić w naturze

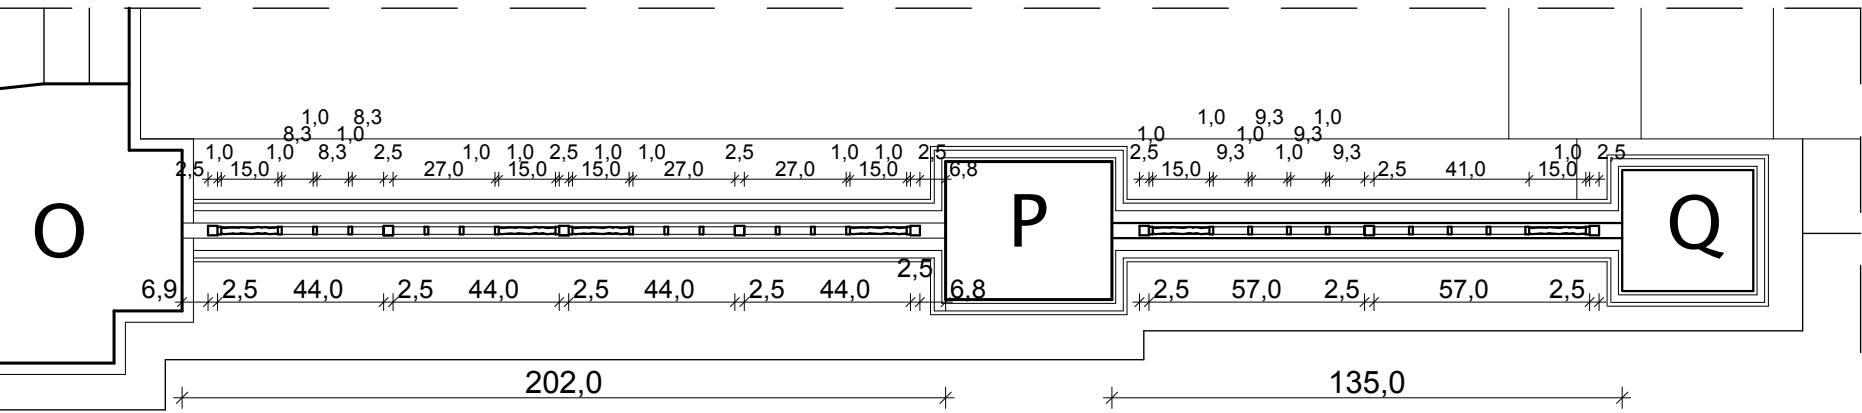


**WYKAZ STALI DO BALUSTRADY - przęsło O-P i S-T
PRZY WEJŚCIU GŁÓWNYM sztuk 2**

NR	PRZEKRÓJ	DŁUGOŚĆ m	ILOŚĆ szt.	DŁ. CAŁK. m	MASA kg/m	CIEŻAR kg
1	□ 40x27x2,5	2,02	1	2,02	2,31	4,67
2	□ 25x25x2,5	0,673	5	3,37	1,64	5,53
4	□ 20x15x2	0,44	8	3,52	0,967	3,40
5	□ 20x10x2	0,506	16	8,10	0,81	6,56
6	∅ 20x20	1,50	4	6,00	3,14	18,84
RAZEM						39,00

**WYKAZ STALI DO BALUSTRADY - przęsło P-Q i R-S
PRZY WEJŚCIU GŁÓWNYM sztuk 2**

NR	PRZEKRÓJ	DŁUGOŚĆ m	ILOŚĆ szt.	DŁ. CAŁK. m	MASA kg/m	CIEŻAR kg
1	□ 40x27x2,5	1,35	1	1,35	2,31	3,12
2	□ 25x25x2,5	0,673	3	2,02	1,64	3,31
4	□ 20x15x2	0,57	4	2,28	0,967	2,20
5	□ 20x10x2	0,506	10	5,06	0,81	4,10
6	∅ 20x20	1,50	2	3,00	3,14	9,42
RAZEM						22,15

 AUTORSKA PRACOWNIA PROJEKTOWA arch. Agnieszka Urszula Duda			
15-430 Białystok ul. Przejazd 2A lok. 402; tel. 85 746 42 00			
INWESTOR	Muzeum Rolnictwa im. ks. K. Kluka w Ciechanowcu ul. Pałacowa 5, 18-230 Ciechanowiec	DATA	28.12.2017
OBIEKT	REMONT PAŁACU STARZEŃSKICH NA TERENIE MUZEUM ROLNICTWA IM. KS. K. KLUKA W CIECHANOWCU	SKALA	1:20
TEMAT	PROJEKT BUDOWLANY	NR RYS.	9
RYSUNEK	BALUSTRADA ZEWNĘTRZNA PRZY WEJŚCIU GŁÓWNYM	NR STR.	
PROJEKTANT	mgr inż.arch. Agnieszka Duda upr. proj. arch. Nr BŁ/21/90, PD- nr-0099		
WSPÓŁPRACA	mgr inż.arch. Urszula Kryńska mgr inż.arch. Gabriela Kuczyńska mgr inż.arch. Katarzyna Przyjemńska		