



DETAL ELEMENTU "C" BRAMY WJAZDOWEJ

SKALA 1:1

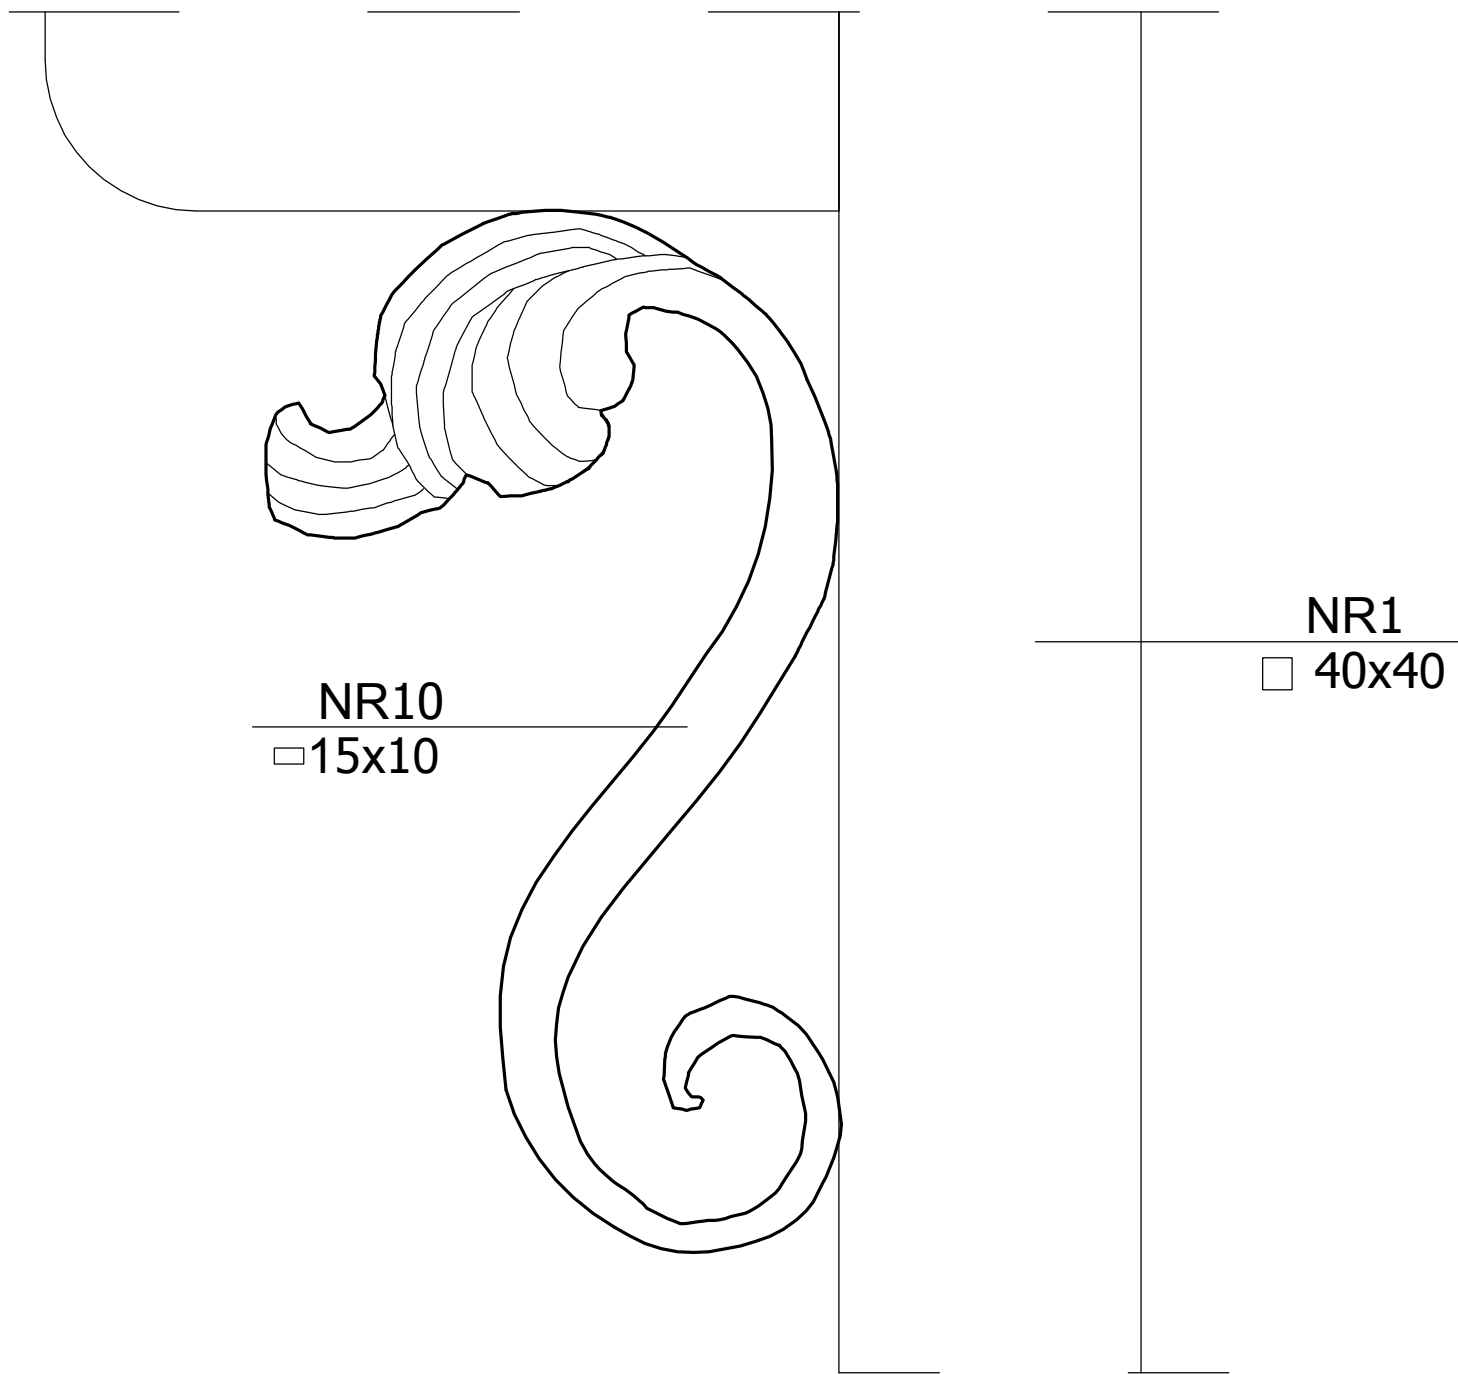

 AUTORSKA PRACOWNIA PROJEKTOWA <small>arch. Agnieszka Duda</small>		
INWESTOR	Muzeum Rolnictwa im. ks. K. Kluka w Ciechanowcu ul. Pałacowa 5, 18-230 Ciechanowiec	
OBIEKT	PROJEKT REMONTU GŁÓWNEJ BRAMY WJAZDOWEJ	NR RYS 17/19
TEMAT	PROJEKT WYKONAWCZY	SKALA 1: 1
RYSUNEK	Detal elementu "C" bramy	DATA 29.02.2008
PROJEK- TANT	mgr inż.arch. Agnieszka Duda upr.proj.arch.Nr BŁ/21/90	
WSPÓŁ- PRACA	mgr inż.arch. Agnieszka Wójcicka	