



DETAL ELEMENTU "D" BRAMY WJAZDOWEJ

SKALA 1:5

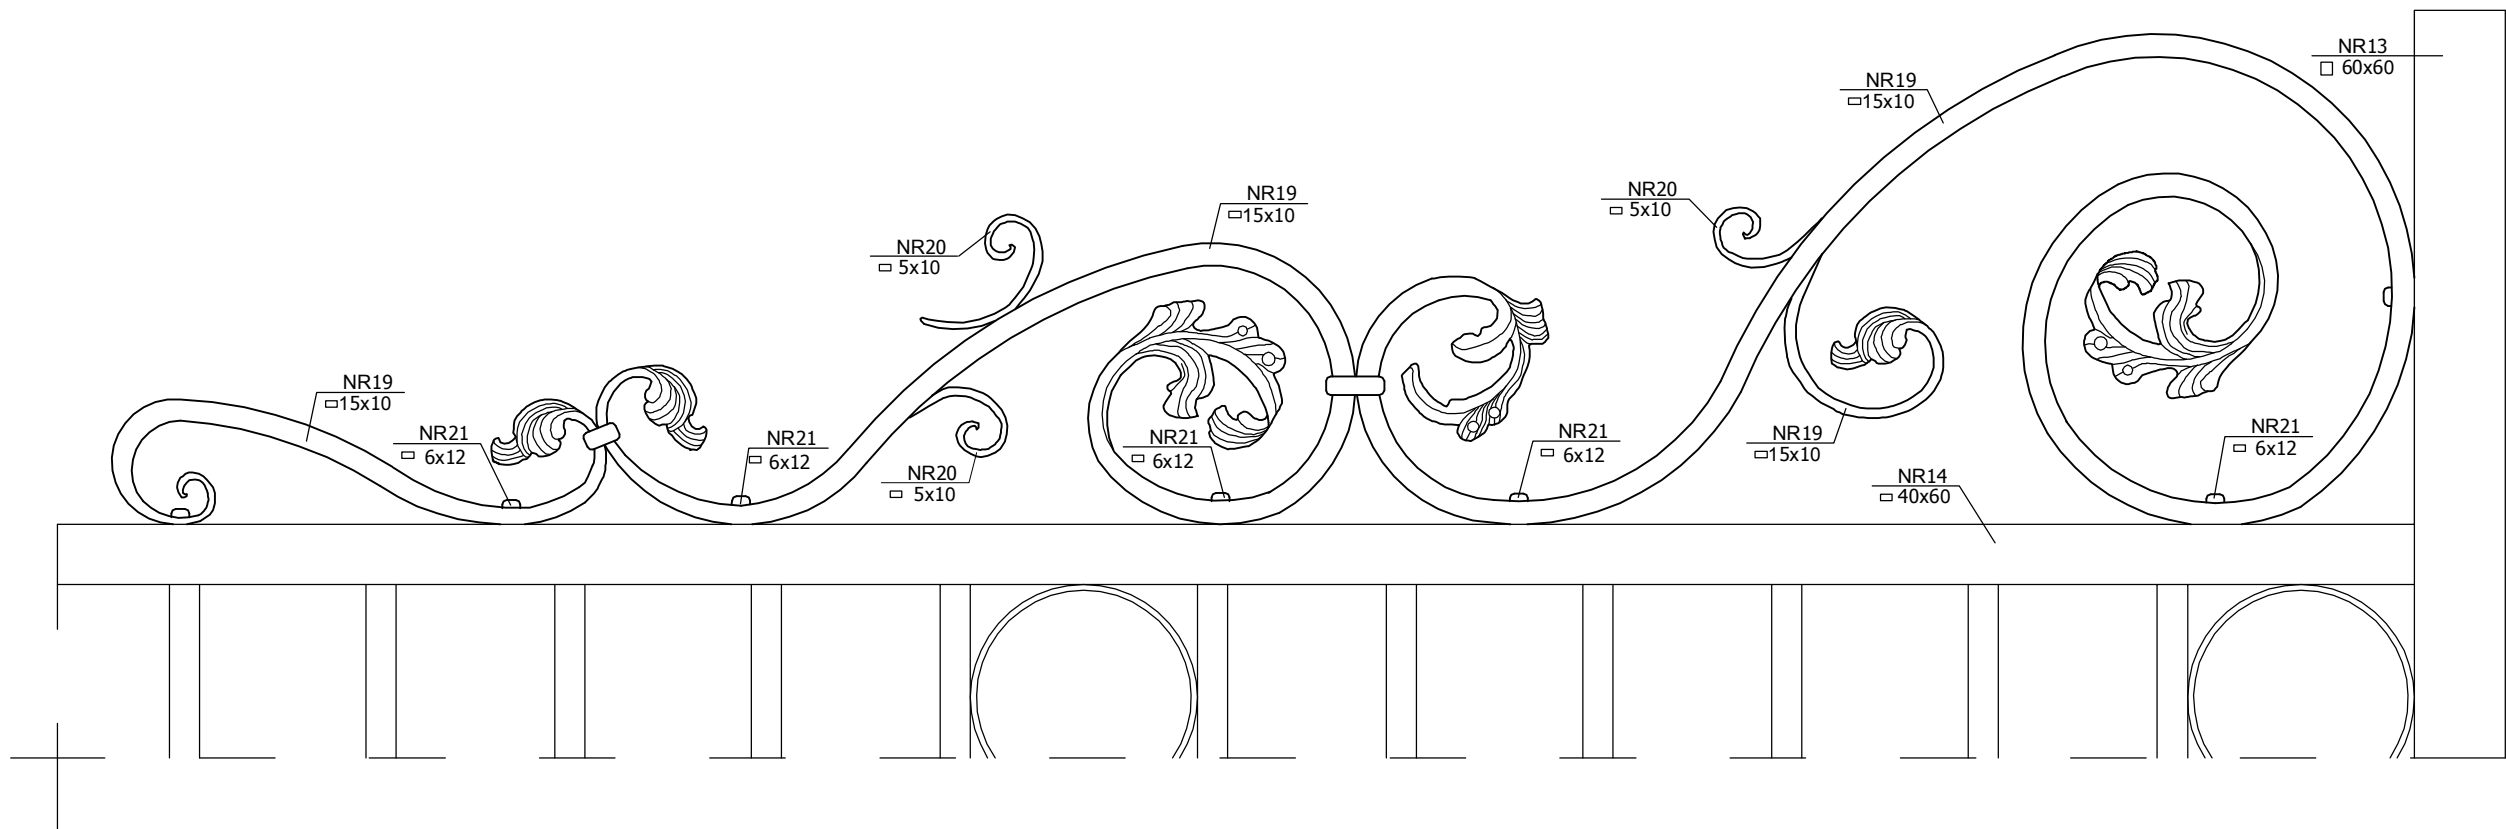

<div>  <div> AUTORSKA PRACOWNIA PROJEKTOWA arch. Agnieszka Duda </div> </div>		
INWESTOR	Muzeum Rolnictwa im. ks. K. Kluka w Ciechanowcu ul. Pałacowa 5, 18-230 Ciechanowiec	
OBIEKT	PROJEKT REMONTU GŁÓWNEJ BRAMY WJAZDOWEJ	NR RYS 18/19
TEMAT	PROJEKT WYKONAWCZY	SKALA 1: 5
RYSUNEK	Detal elementu "D" bramy	DATA 29.02.2008
PROJEK- TANT	mgr inż.arch. Agnieszka Duda upr.proj.arch.Nr BŁ/21/90	
WSPÓŁ- PRACA	mgr inż.arch. Agnieszka Wójcicka	