


PROJEKT ZAGOSPODAROWANIA  
DZIAŁKI NR. 1753 i 531/1 POŁOŻONEJ NA TERENIE  
MUZEUM ROLNICTWA IM. KS. KRZYSZTOFA  
KLUKA UL. PAŁACOWA 5,  
18-230 CIECHANOWIEC

SKALA 1:1000

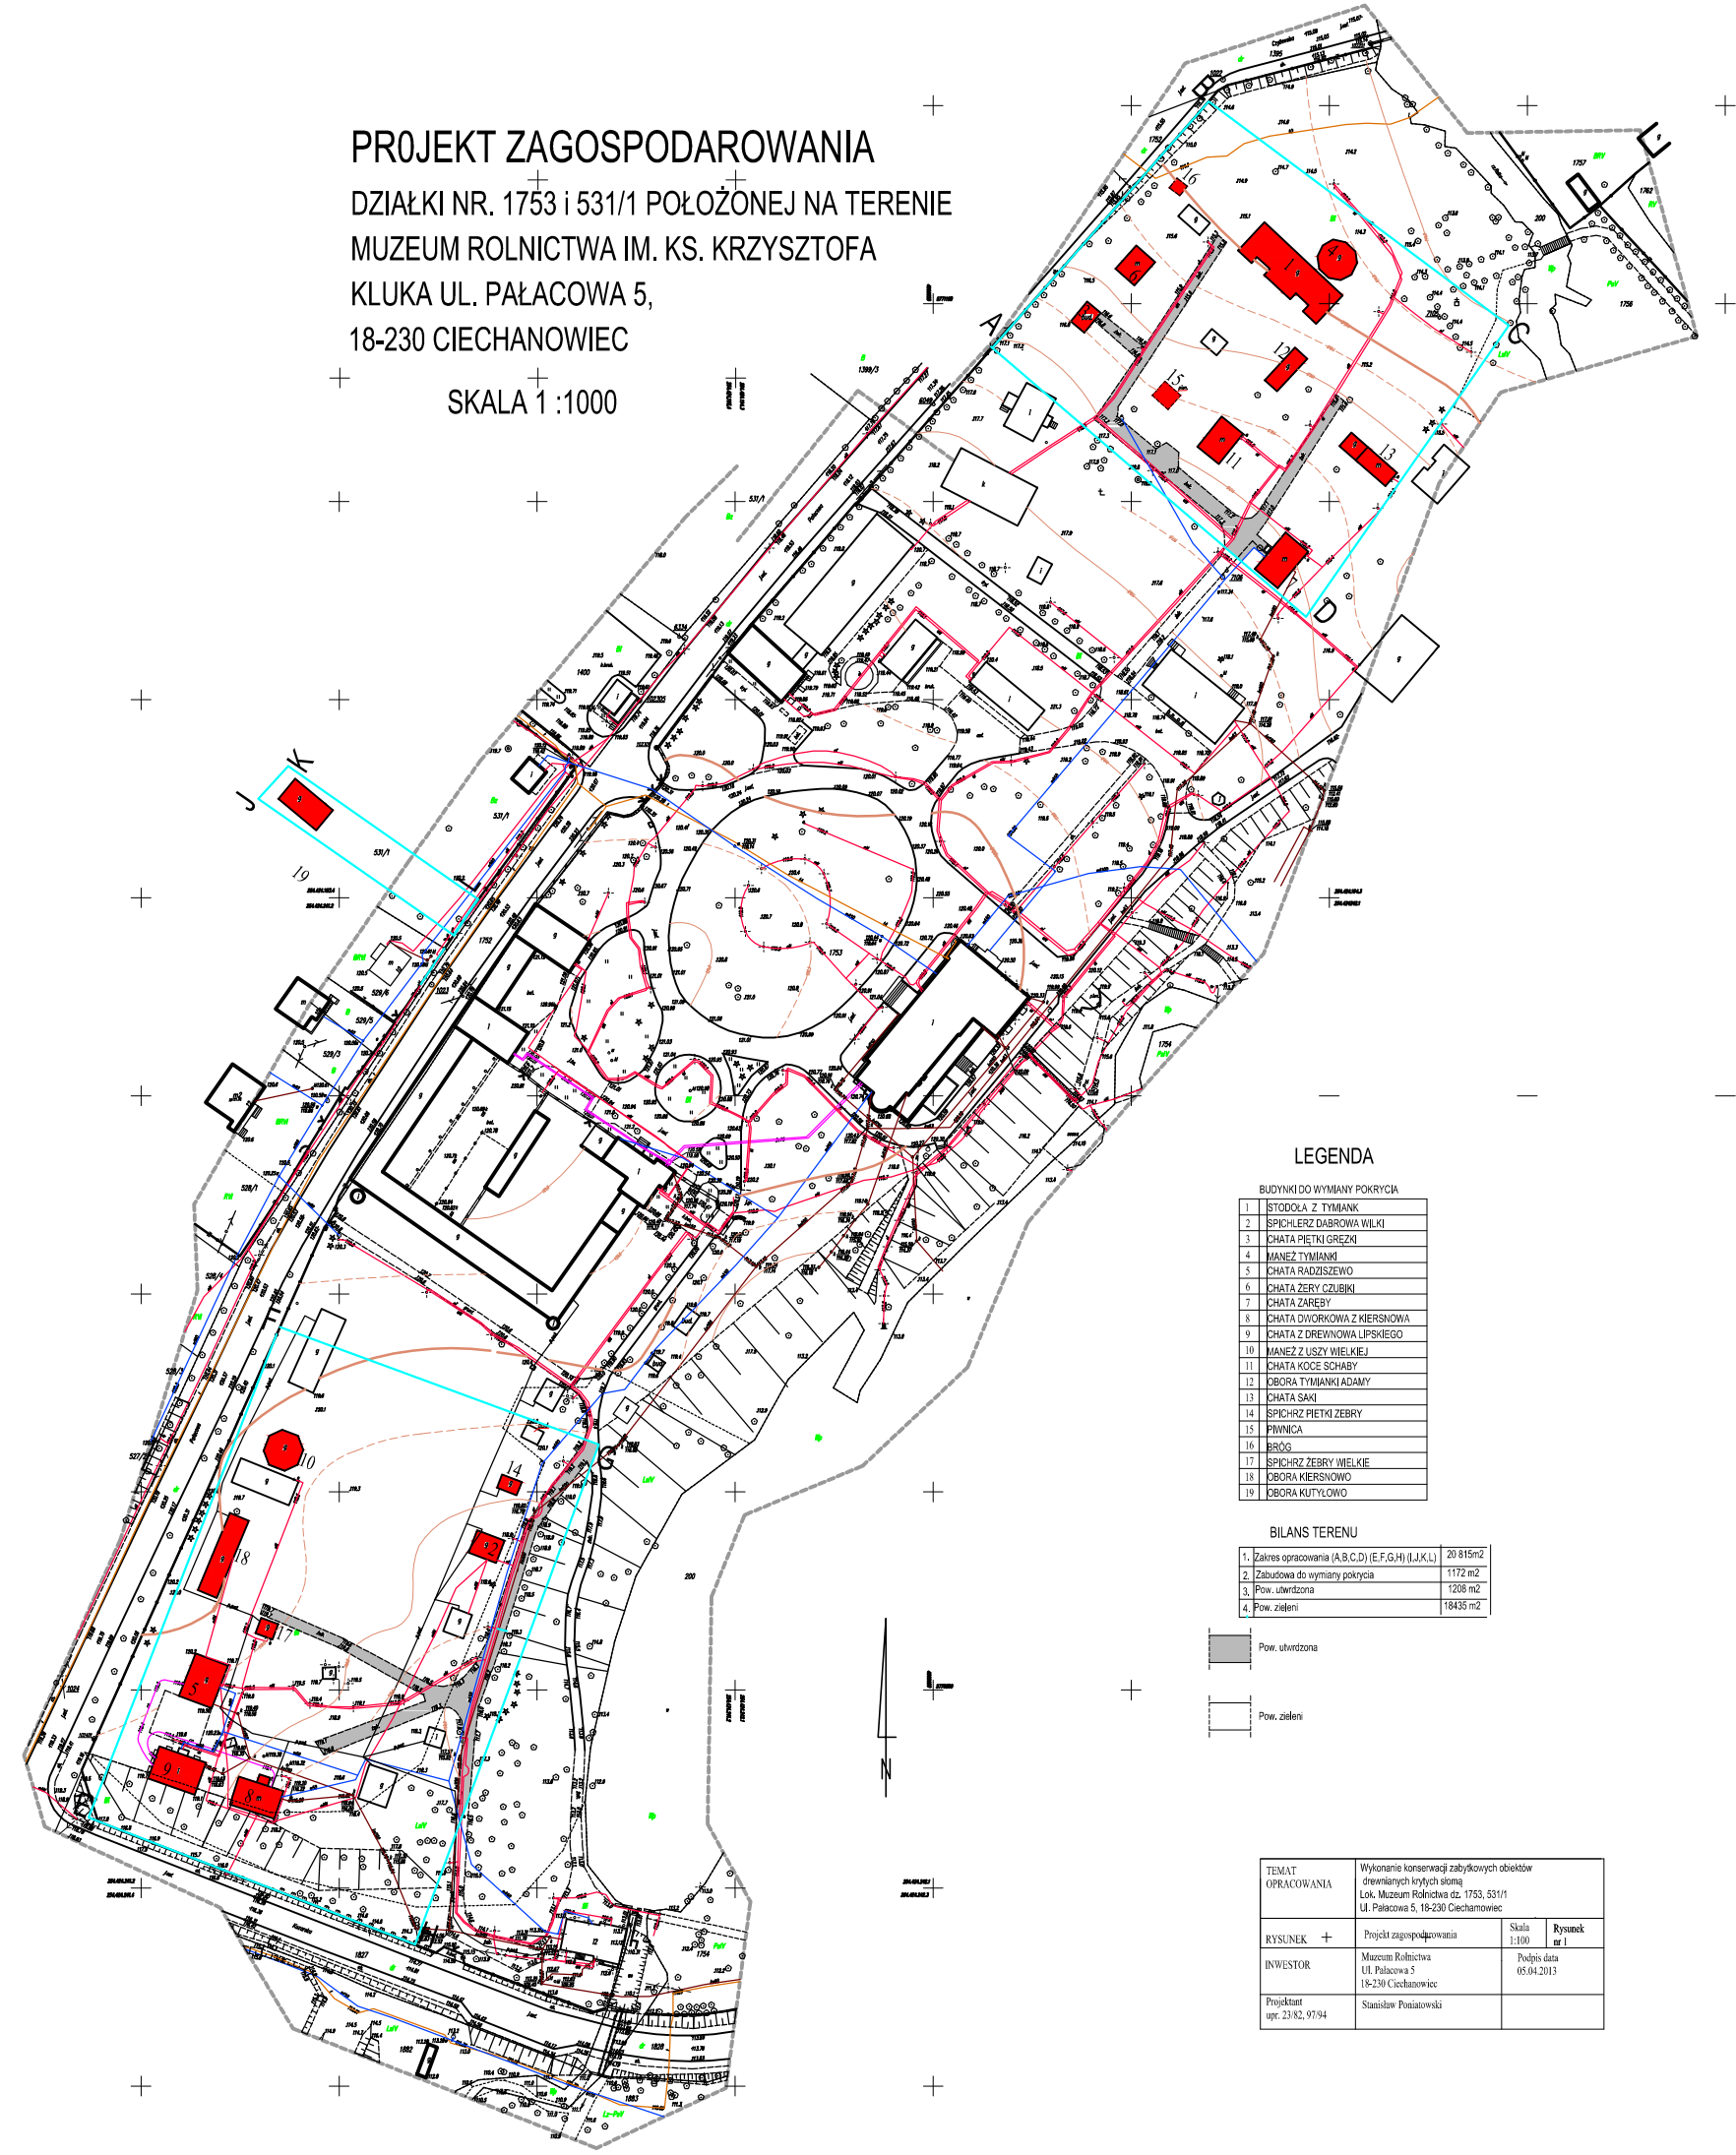

LEGENDA

BUDYNKI DO WYMIANY POKRYCIA

1	STODOŁA Z TYMIANK
2	SPICHLERZ DĄBOWA WILKI
3	CHATA PIETKI GREZKI
4	MANEZ TYMIANKI
5	CHATA RADOSZEW
6	CHATA ZERY CZUBIKI
7	CHATA ZAREBY
8	CHATA DWORKOWA Z KIERSNOWA
9	CHATA Z DREWNIWA LIPSKEGO
10	MANEZ Z USZY WIELKIE
11	CHATA KOCE SCHABY
12	OBORA TYMIANKI ADAMY
13	CHATA SAKI
14	SPICHRZ PIETKI ZEBRY
15	PIWNICA
16	BRÓG
17	SPICHRZ ZEBRY WIELKIE
18	OBORA KIERSNOWO
19	OBORA KUTYŁOWO

BILANS TERENU

1. Zakres opracowania (A,B,C,D) (E,F,G,H) (I,J,K,L)	20 815m <sup>2</sup>
2. Zabudowa do wymiany pokrycia	1172 m <sup>2</sup>
3. Pow. utwardzona	1208 m <sup>2</sup>
4. Pow. zieleni	18435 m <sup>2</sup>

- Pow. utwardzona
- Pow. zieleni

TEMAT OPRACOWANIA	Wykonanie konserwacji zabytkowych obiektów drewnianych krytych słomą Lok. Muzeum Rolnictwa dz. 1753, 531/1 Ul. Pałacowa 5, 18-230 Ciechanowiec		
RYSUNEK	+	Projekt zagospodarowania	Skala 1:100
INWESTOR	Muzeum Rolnictwa Ul. Pałacowa 5 18-230 Ciechanowiec		Rysunek nr 1
Projektant upr. 23/82, 97/94	Stanisław Poniatowski		Podpis data 05.04.2013