


Profil przyłącza wody

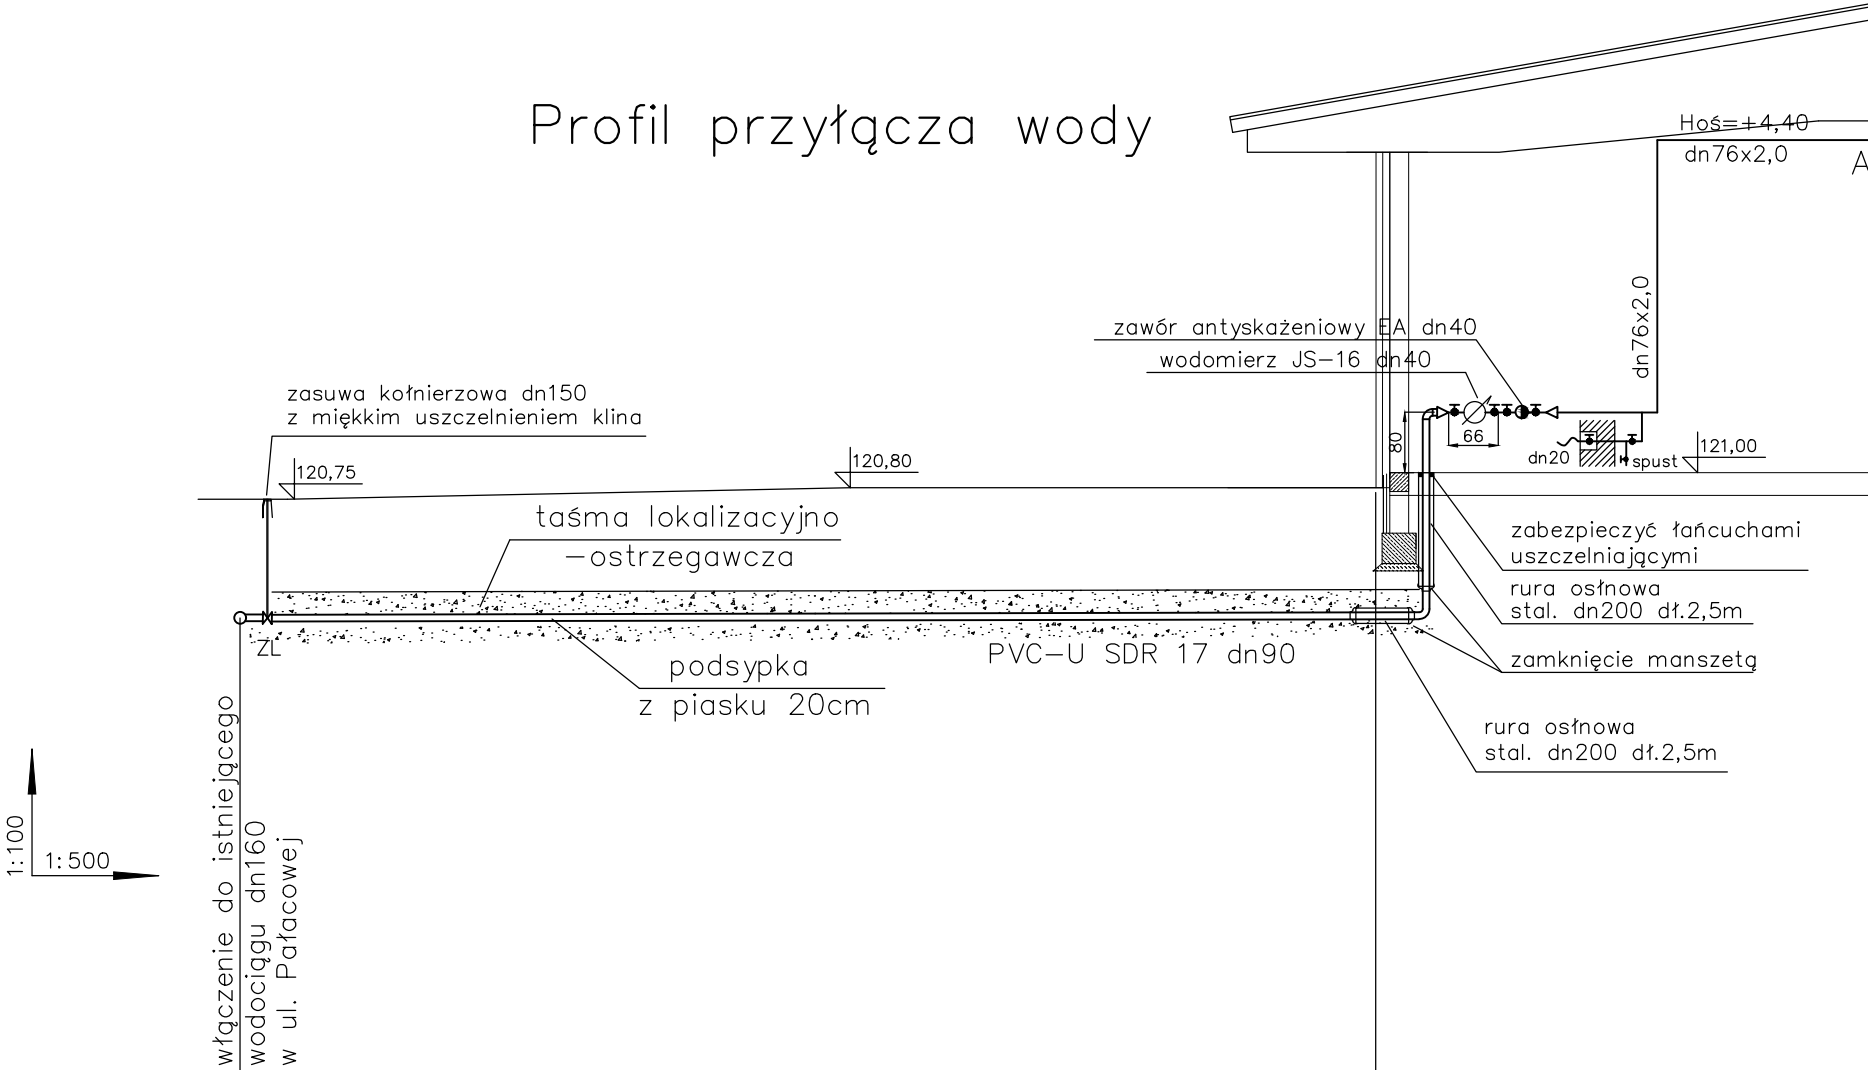

rzędna terenu	120,75	120,80
rzędna osi rury	119,18	119,33
zagłębienie	1,57	1,47
spadek	2‰	
długość	75,0m	
materiał	PVC-U SDR 17 dn90	
odległości	0,00	75,0m

NAZWA I ADRES OBIEKTU BUDOWLANEGO	BUDYNEK CENTRALNEGO MAGAZYNU ZBIORÓW MUZEALNYCH Z FUNKCJĄ WYSTAWIENNICZĄ WRAZ Z ZAPLECZEM KONSERWATORSKIM I EDUKACYJNYM; PARKING NA 60 MIEJSC POSTOJOWYCH; INDYWIDUALNE, EKOLOGICZNE OCZYSZCZALNIE ŚCIEKÓW O WYDAJNOŚCI DO 5 m³ NA DOBĘ; BUDYNEK MAGAZYNU SPRZĘTU ROLNICZEGO ORAZ ZADASZENIE MAGAZYNOWE	NR RYS S-6
TYTUŁ RYSUNKU	INSTALACJE SANITARNE PROFIL PRZYŁĄCZA WODY	SKALA 1:100
PROJEKTANCI:		11.2015
ARCHITEKTURA I KONSTRUKCJA	mgr inż.arch. Andrzej Grajter upr.proj.arch. Nr BŁ/13/90	
ARCHITEKTURA	mgr inż.arch. Małgorzata Karpowicz	
INSTALACJE SANITARNE	mgr inż. Beata Berezowska upr.proj. KL-79/2001	
SPRAWDZAJĄCY PROJEKT INSTALACJI SANITARNYCH	mgr inż. Barbara Królak upr. bud. MAZ/0181/POOS/06	