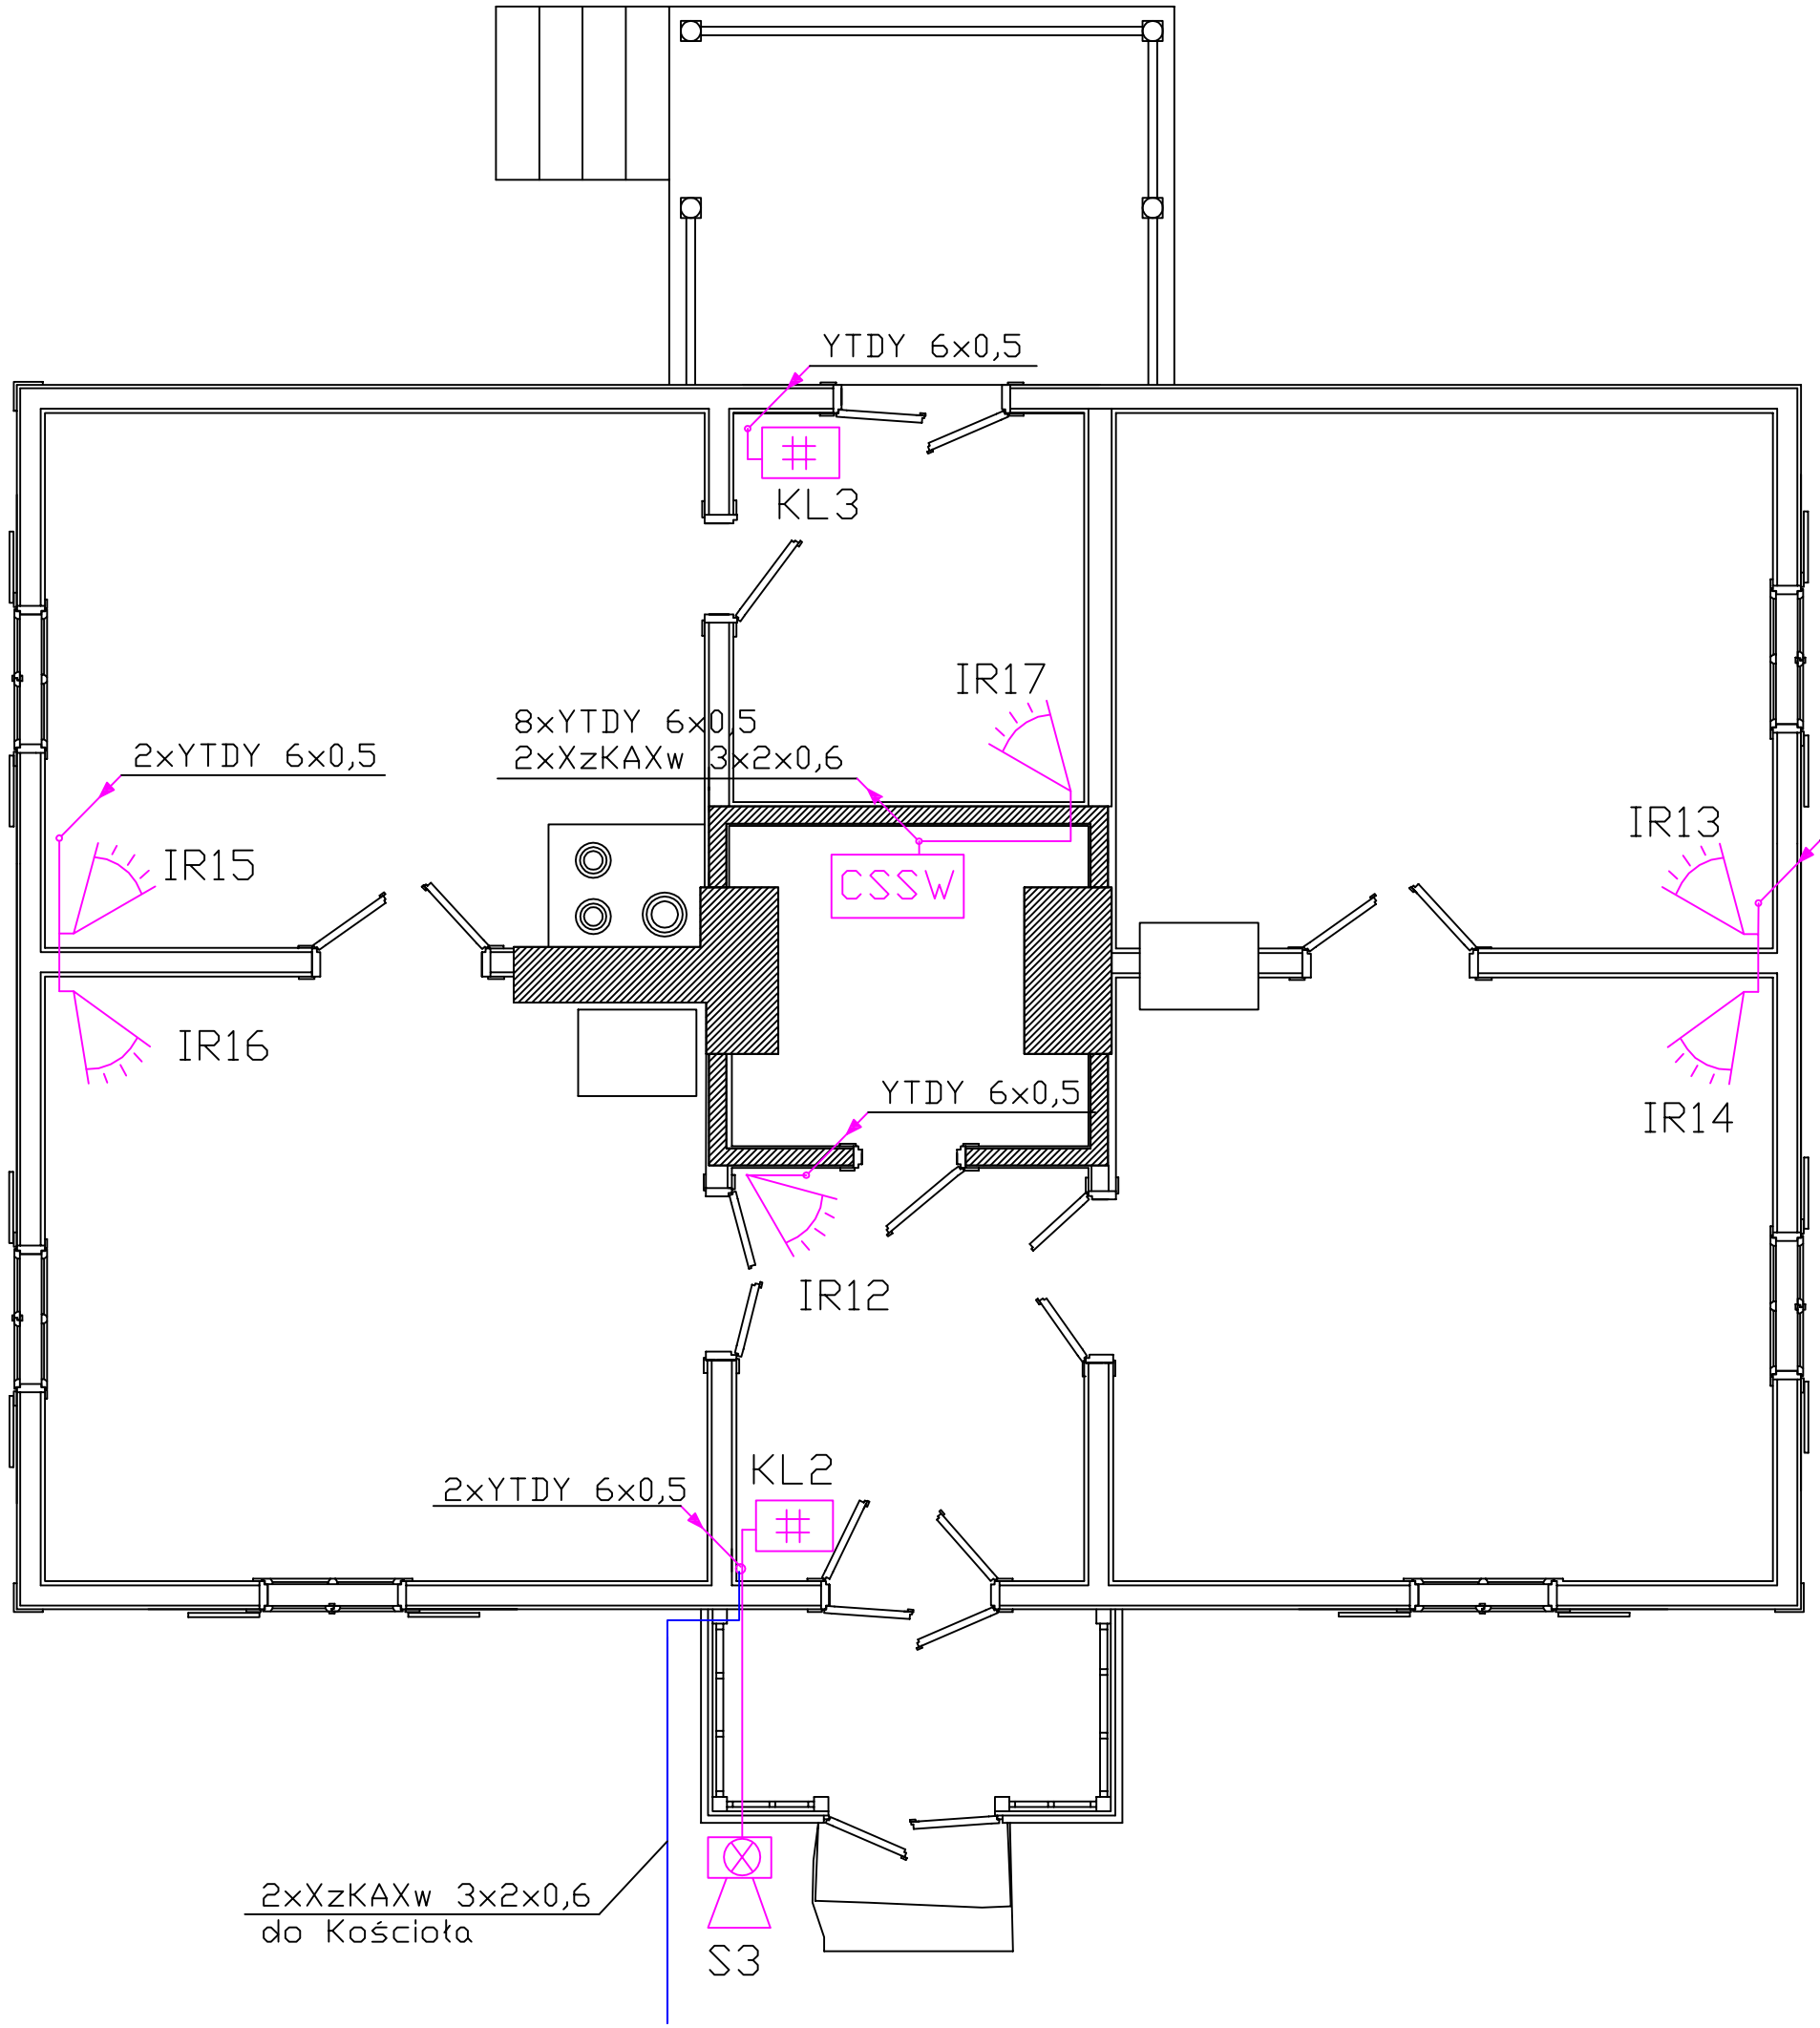

LEGENDA:

- CSSW - Centrala systemu sygnalizacji włamania Integra 64 Satel
- K - Czujka magnetyczna MC440
- Czujka podczerwieni Siemens IR 120C
- # - Manipulator LCD
- Sygnalizator wewnętrzny SPW 210
- Sygnalizator zewnętrzny SP 500
- Czujka stłuczenia szkła GLASSTREK 457 Paradox

- przewód YTDY 6x0,5
- kabel XzKAXw 3x2x0,6

UWAGI:

1. Czujki, kontaktrony i podcentrlkę z modułami montować wg DTR producenta urządzeń.
2. Oprzewodowanie systemu SSWiN ułożyć w listwach i rurkach PCV, które układać w narożnikach ścian, sufitów i podłóg (wykorzystując architektoniczne zagłębienia).
3. Należy stosować się do wytycznych konserwatora zabytków w sprawie wykonania instalcji SSWiN.
4. Pomiędzy budynkami układać w ziemi kabel 2 x XzKAXw 3x2x0,6

Obiekt	ZABYTKOWY BUDYNEK WIKARÓWKI w Kuleszach Kościelnych Muzeum Rolnoctwa w Ciechanowcu	PHU "AL-IK" 15-564 Białystok ul. Storczykowa 16/20	
Nazwa rysunku	SYSTEM SYGNALIZACJI WŁAMANIA i NAPADU Parter	Data opracowania	07.2011 r.
		Nr. rys	3
		Skala	1 : 50
Opracował	Mirosław Piekaj	upr. Bł 66/93	
Sprawdził			