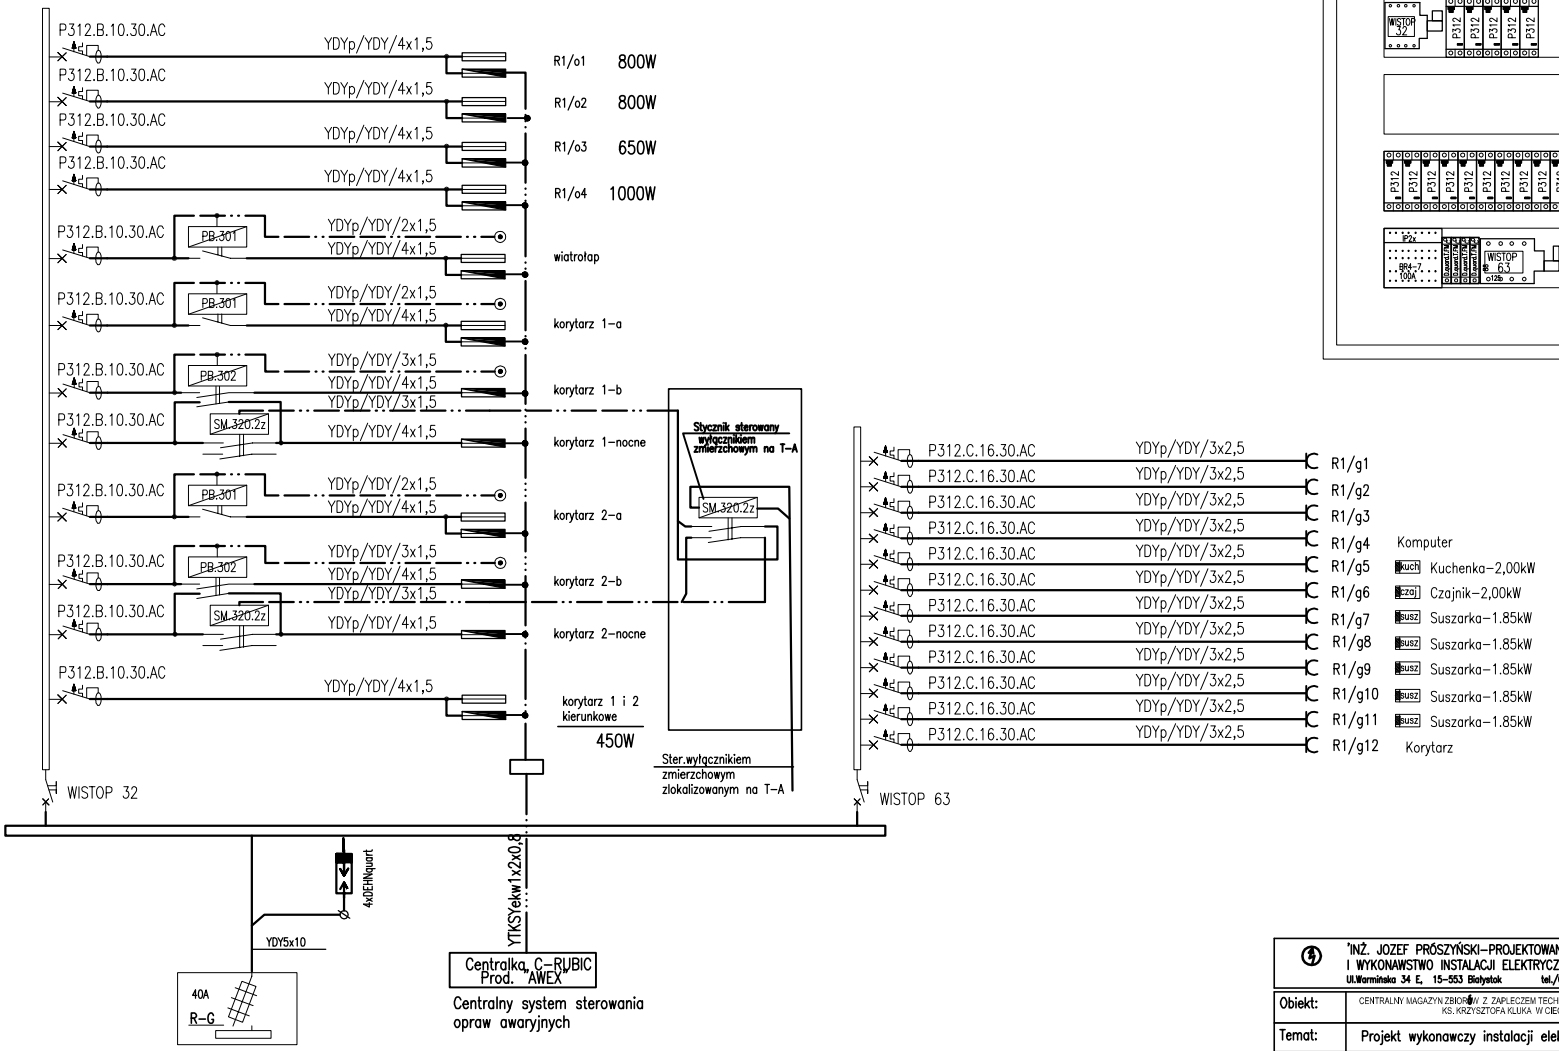

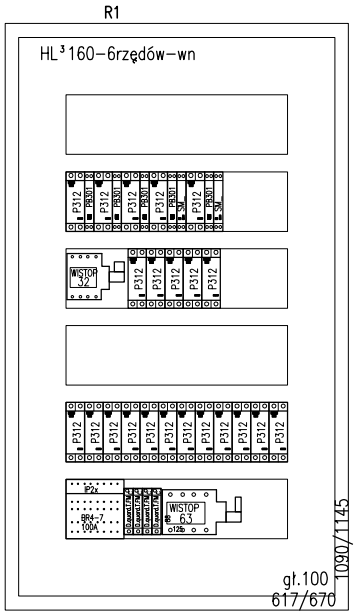

'INŻ. JÓZEF PRÓSZYŃSKI–PROJEKTOWANIE, NADZÓR I WYKONAWSTWO INSTALACJI ELEKTRYCZNYCH'
Ul.Warmińska 34 E, 15–553 Białystok tel./085/7432902 kom.0604480646

Obiekt:	CENTRALNY MAGAZYN ZBIORÓW Z ZAPLECZEM TECHNICZNYM MUZEUM ROLNICTWA IM. KS. KRZYSZTOFA KLUKA W CIECHANOWCU	
Temat:	Projekt wykonawczy instalacji elektrycznych	skala:
Nazwa rysunku:	Schemat instalacji i rozdzelnicy R–1	nr.rys.: 5
Projektant:	inż. Józef Prószyński upr.w spec.elekt. Bt.431/73	