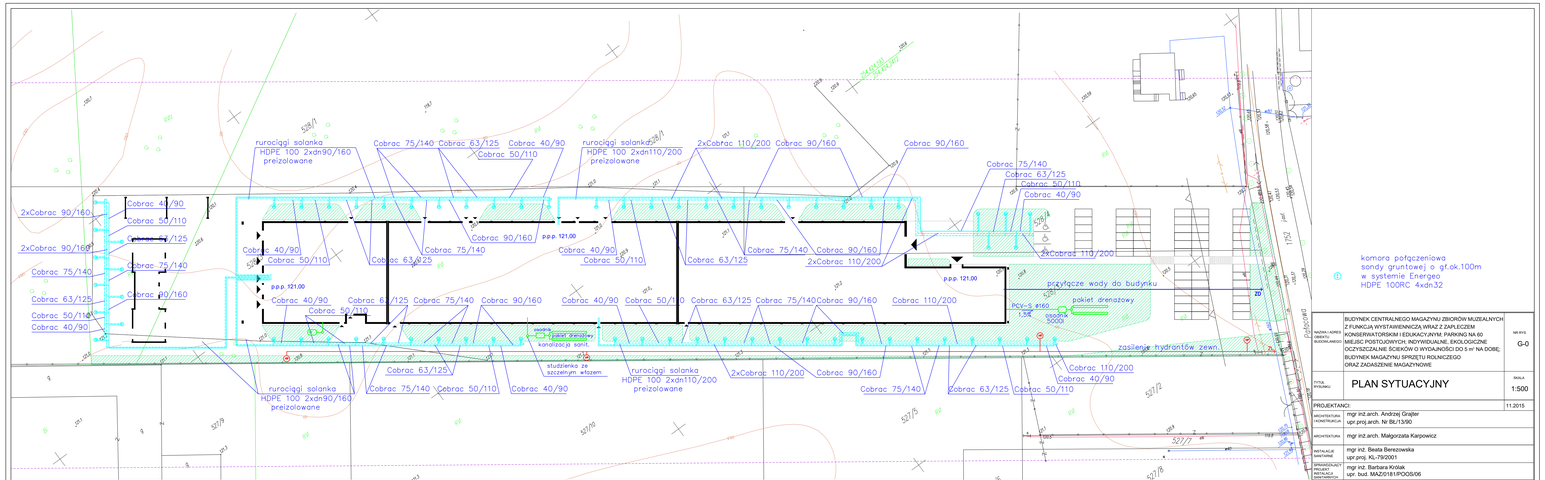

NAZWA I ADRES OBIEKTU BUDOWLANEGO	BUDYNEK CENTRALNEGO MAGAZYNU ZBIORÓW MUZEALNYCH Z FUNKCJĄ WYSTAWIENNICZĄ WRAZ Z ZAPLECZEM KONSERWATORSKIM I EDUKACYJNYM, PARKING NA 60 MIEJSC POSTOJOWYCH, INDYWIDUALNE, EKOLOGICZNE OCZYSZCZALNIE ŚCIEKÓW O WYDAJNOŚCI DO 5 m³ NA DOBĘ, BUDYNEK MAGAZYNU SPRZĘTU ROLNICZEGO ORAZ ZADASZENIE MAGAZYNOWE
NR RYS	G-0
TYTUŁ RYSUNKU	PLAN SYTUACYJNY
SKALA	1:500
PROJEKTANCI:	11.2015
ARCHITEKTURA I KONSTRUKCJA	mgr inż.arch. Andrzej Grajter upr.proj.arch. Nr BŁ/13/90
ARCHITEKTURA	mgr inż.arch. Małgorzata Karpowicz
INSTALACJE SANITARNE	mgr inż. Beata Borezowska upr.proj. KL-79/2001
SPECJALISTYCZNE INSTALACJE SANITARNYCH	mgr inż. Barbara Krolak upr. bud. MAZ/0181/POOS/06