



# PROJEKT REMONTU MURU PRZY WOZOWNI 1:25

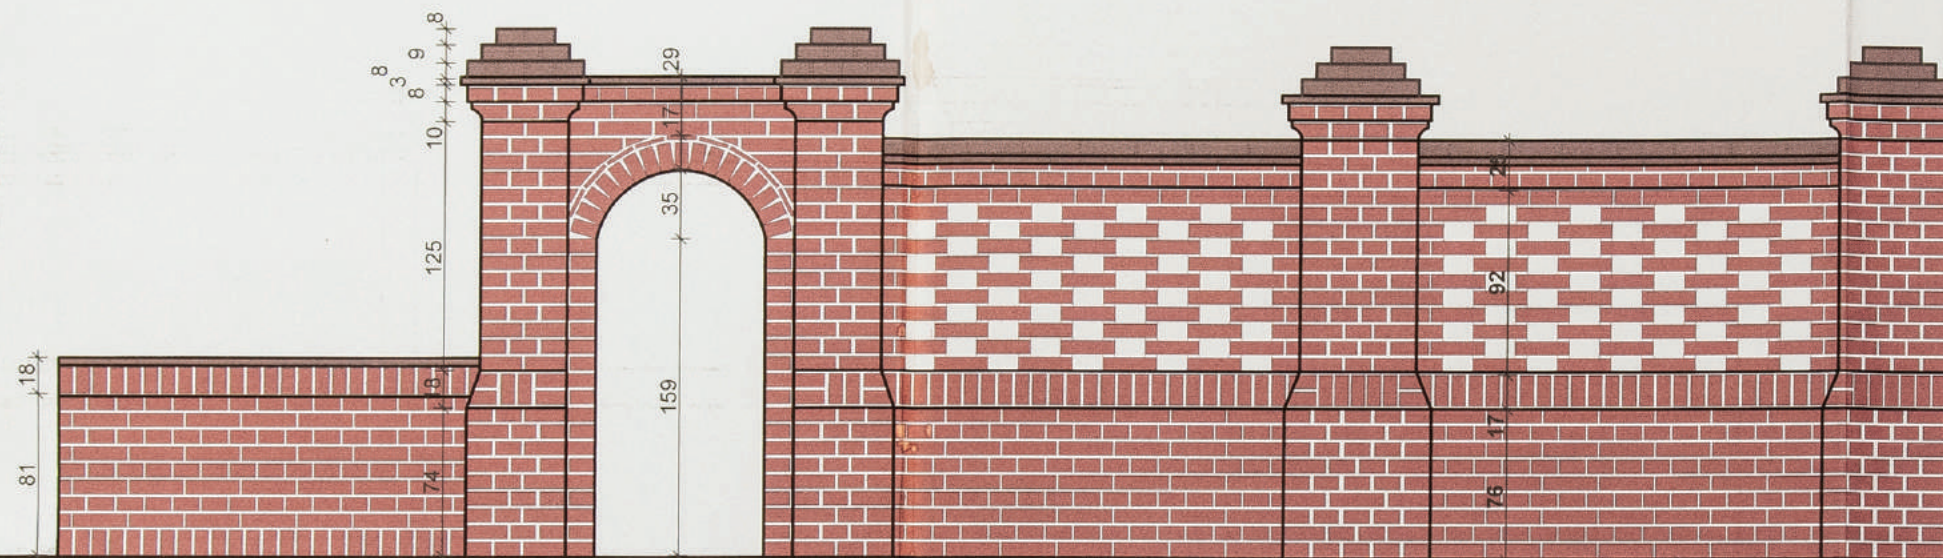


WIDOK OD STRONY WSCHODNIEJ

BUDYNEK WOZOWNI

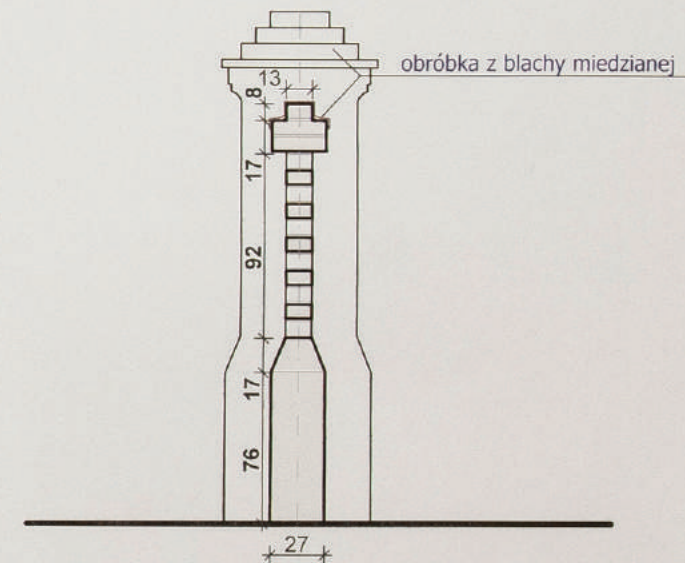

PRZEKRÓJ PRZEZ MUR

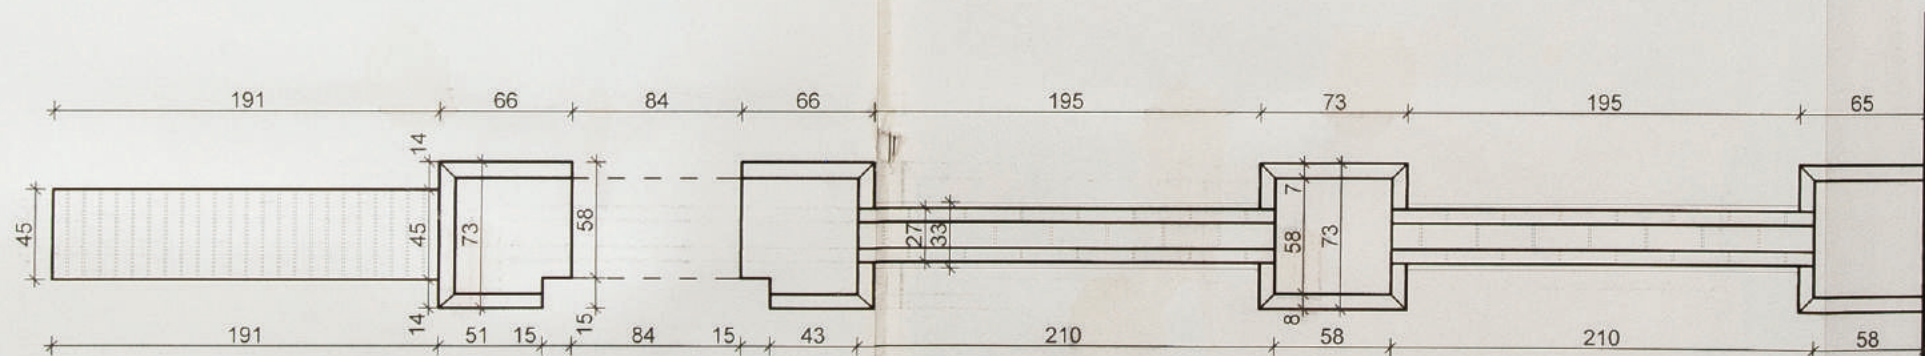

BUDYNEK WOZOWNI

mgr inż. arch. Teresa Bogala  
Upisana w Sądzie Rejonowym dla M. St. Warszawy, KRS 0000000000, NIP 525-243-78-90, REGON 141987789, ul. Chałubińskiego 1, 00-620 Warszawa, tel. 22 638 11 11, e-mail: t.bogala@wp.pl



**AUTORSKA PRACOWNIA PROJEKTOWA**  
arch. Agnieszka Duda

INWESTOR	Muzeum Rolnictwa im. ks. K. Kluka w Ciechanowcu ul. Pałacowa 5, 18-230 Ciechanowiec	SKALA	1:50
OBIEKT	BUDYNEK STAJNI	NR RYS	17
TEMAT	PROJEKT REMONTU STAJNI	DATA	20.02.2007
RYSUNEK	MUR PRZY WOZOWNI		
PROJEKTANT	mgr inż. arch. Agnieszka Duda upr. proj. arch. Nr BŁ/21/90		
WSPÓŁPRACA	mgr inż. arch. Monika Magdziak		