




Poz.St-21 SłUP szt.1

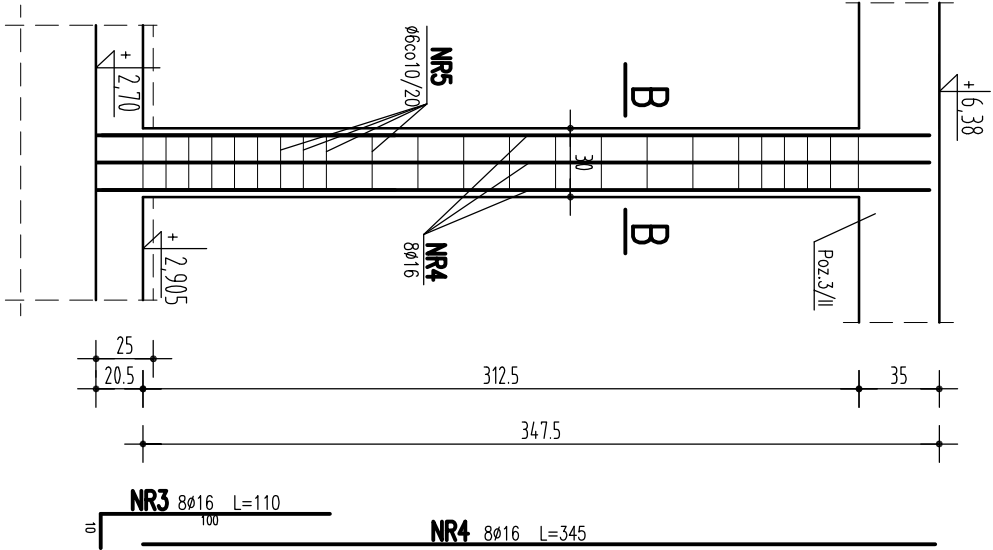


RDZENIE R-1 szt.12+(13)

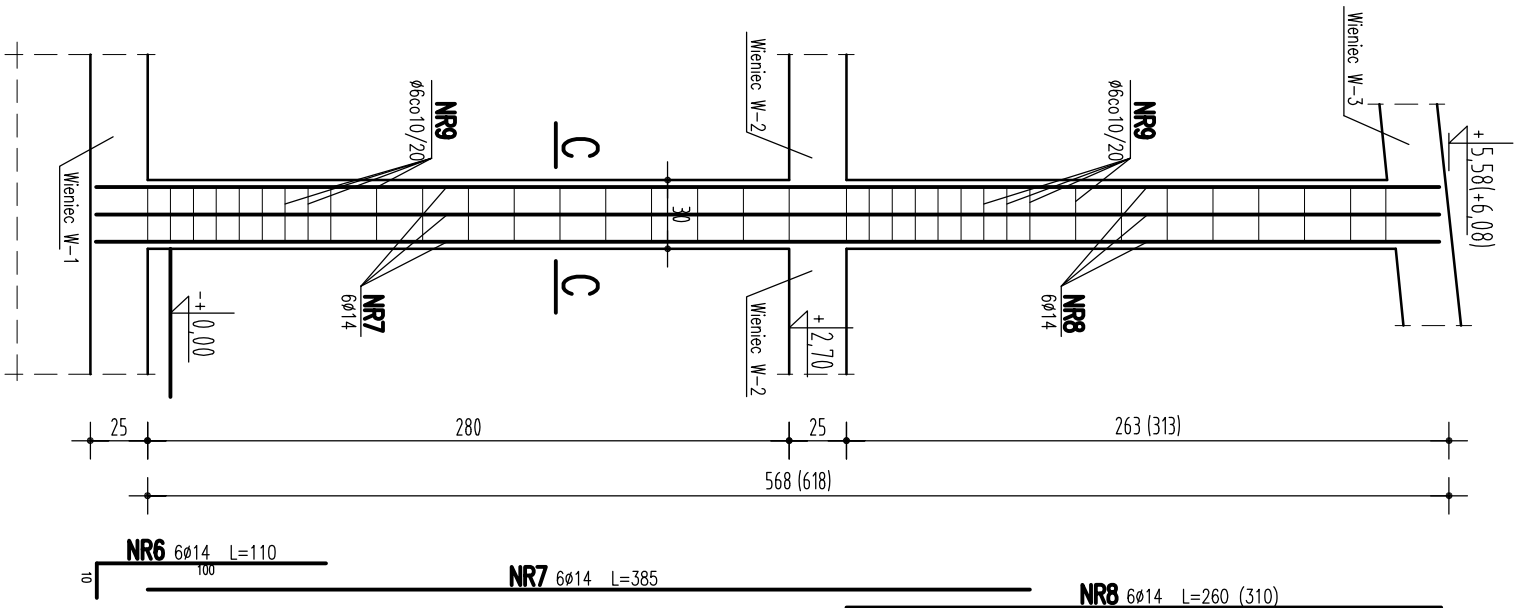


RDZENIE R-2 szt.1
RDZENIE R-3 szt.1

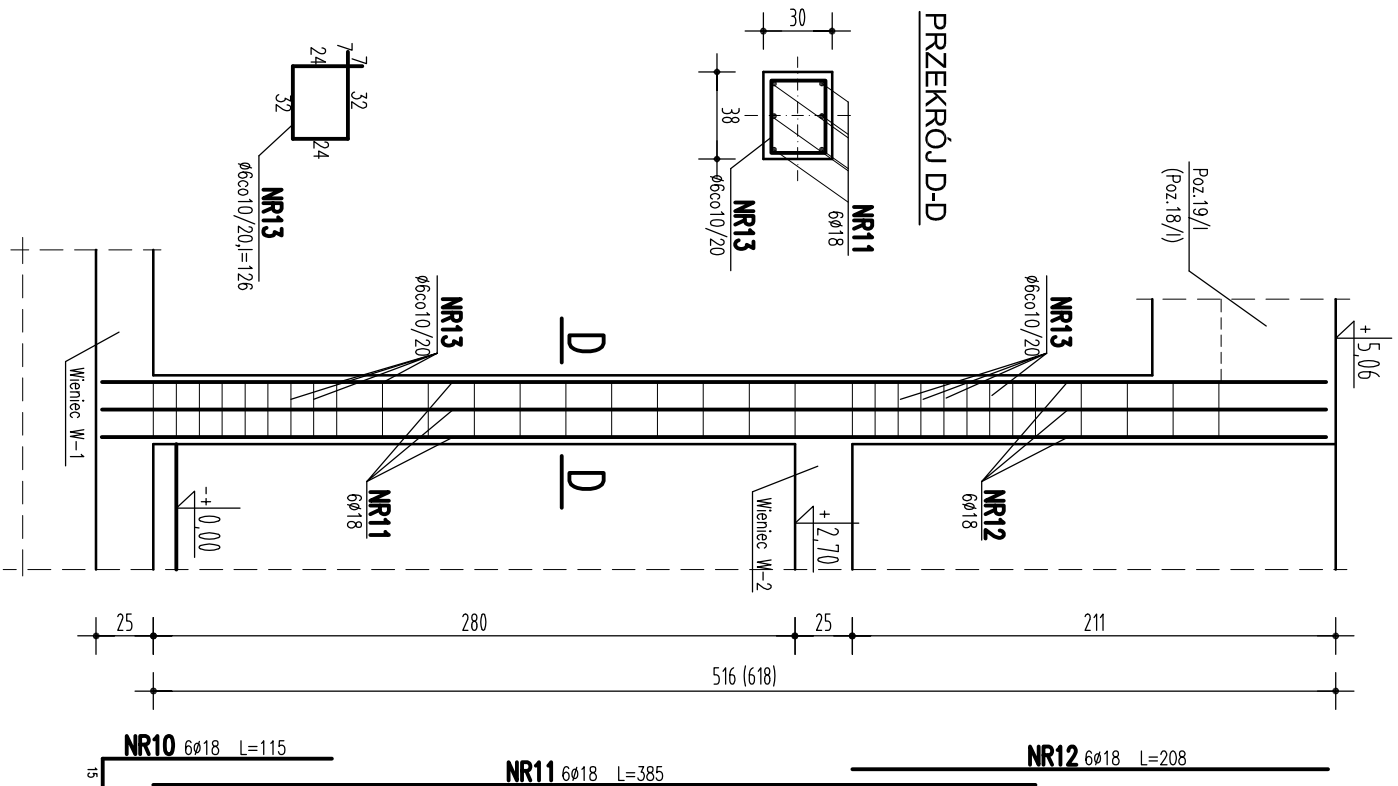


Poz.23/0 SłUP szt.1

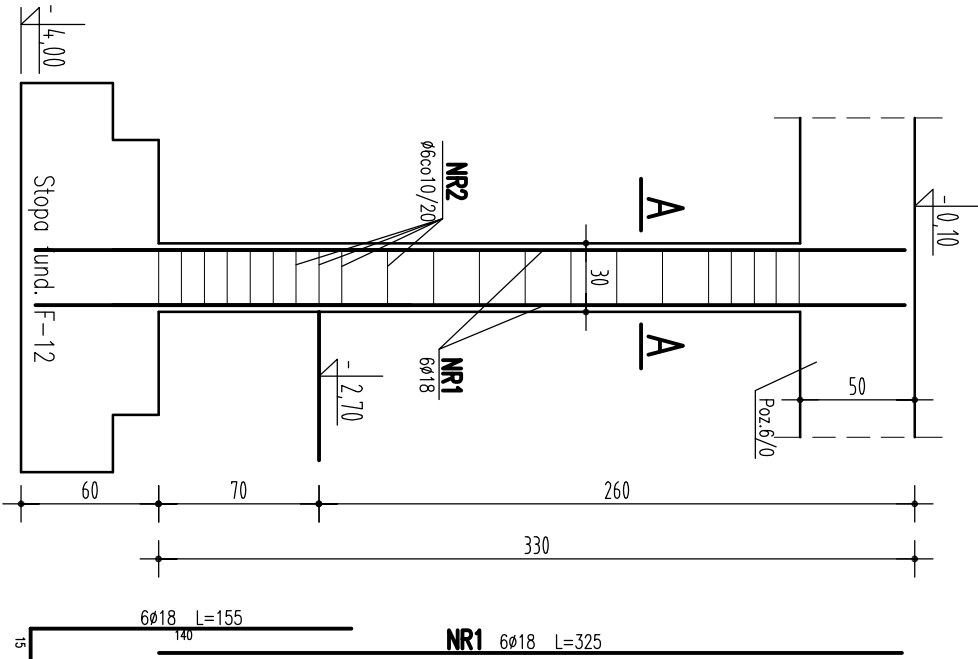


PRZEKRÓJ B-B

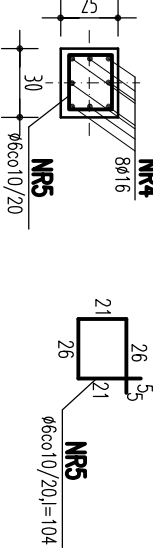


PRZEKRÓJ A-A

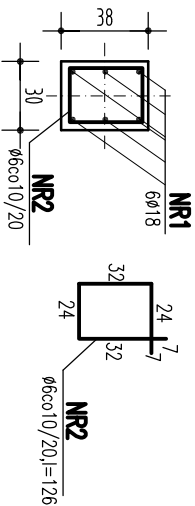

PRZEKRÓJ C-C

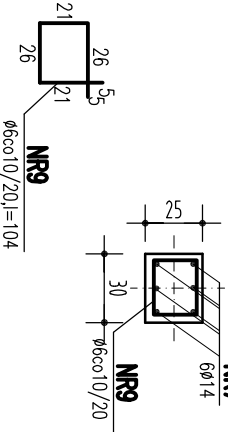

PRZEKRÓJ D-D

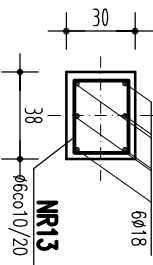

BETON B20
STAL A-0,A-III

wparuk@op.pl, tel (65) 67 62 916, 0608-366-223		PROJEKT KONSTRUKCJI		TEMAT	
CENTRALNY MAGAZYN ZBIORÓW Z ZAPLECZEM		TECHNICZNYM MUZEUM ROLNICTWA IM. KS. K. KLUKA		OBIEKT	
W CIECHANOWCU		RDZENIE R-1		SKALA	
Poz.23/0, St-21, R-1, R-2 R-3		RDZENIE R-2		RDZENIE R-3	
Słupy, rdzenie		RDZENIE R-4		RDZENIE R-5	
AUTOR / KONSTRUKCJA:		RYSUNEK		DATA	
mgr inż. Wiesław Paruk (Bł. 109/90)		1:33,3		28 luty	
WSPRACUJĄCY:		PODPIS		NR RYS.	
Halina Paruk		2008		22	
SPRAWDZAJĄCY / KONSTRUKCJA:		2008		22	
mgr inż. Marek Ruciński (Bł. 197/66)		2008		22	