


FRAGMENT ELEWACJI "A"
skala 1:50

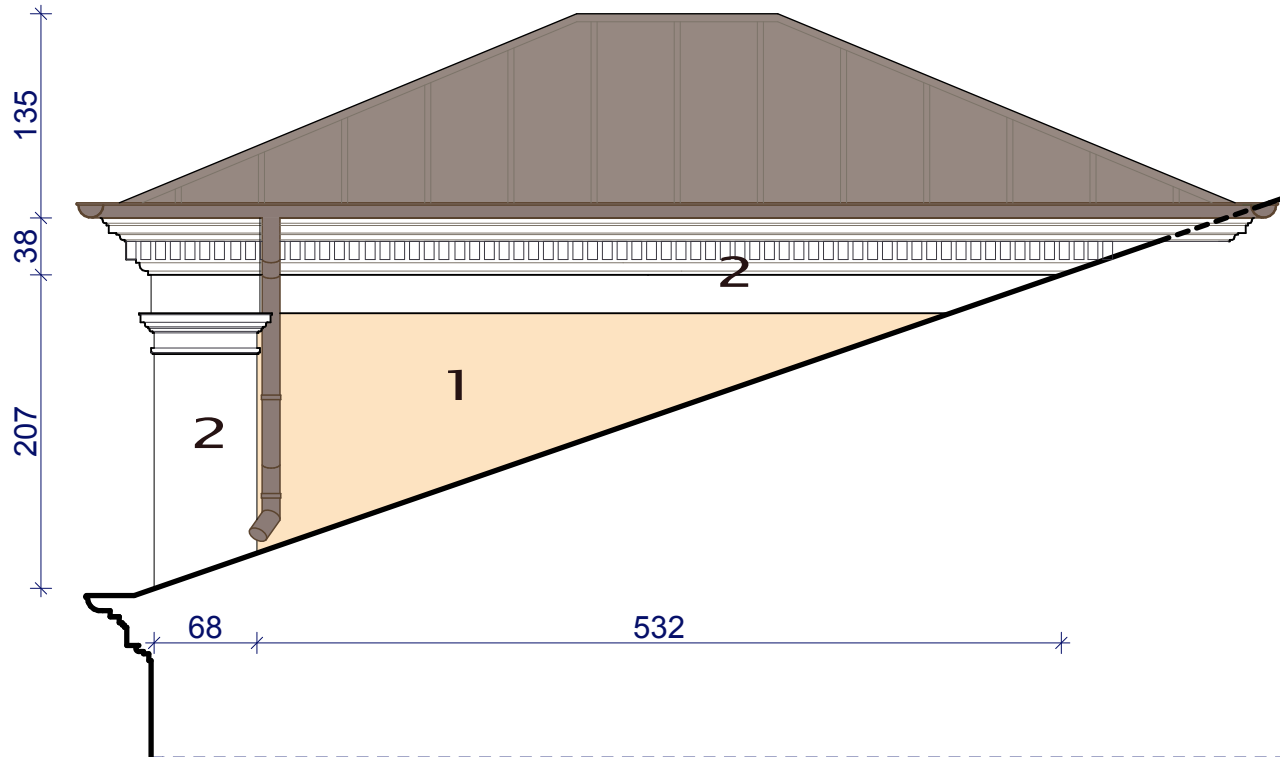

FRAGMENT ELEWACJI "B" skala
1:50

Legenda kolorów

- 1** FARBA SILIKONOWA - kolor beżowy
S1010-Y30R - wg wzornika NCS
- 2** FARBA SILIKONOWA - kolor biały

	AUTORSKA PRACOWNIA PROJEKTOWA arch. Agnieszka Urszula Duda	
	15-430 Białystok ul. Przejazd 2A lok. 402; tel. 85 746 42 00	
INWESTOR	Muzeum Rolnictwa im. ks. K. Kluka w Ciechanowcu ul. Pałacowa 5, 18-230 Ciechanowiec	DATA 28.12.2017
OBIEKT	REMONT ELEWACJI PAŁACU STARZEŃSKICH NA TERENIE MUZEUM ROLNICTWA IM. KS. K. KLUKA W CIECHANOWCU	SKALA 1:50
TEMAT	PROJEKT BUDOWLANY	
RYSUNEK	FRAGMENTY ELEWACJI "A" ORAZ "B"	
PROJEKTANT	mgr inż.arch. Agnieszka Duda upr. proj. arch. Nr BŁ/21/90, PD- nr-0099	NR RYS. 7
WSPÓŁPRACA	mgr inż.arch. Urszula Kryńska mgr inż.arch. Gabriela Kuczyńska mgr inż.arch. Katarzyna Przyjemka	NR STR.