


SCHEMAT WODY LODOWEJ STREFA 1

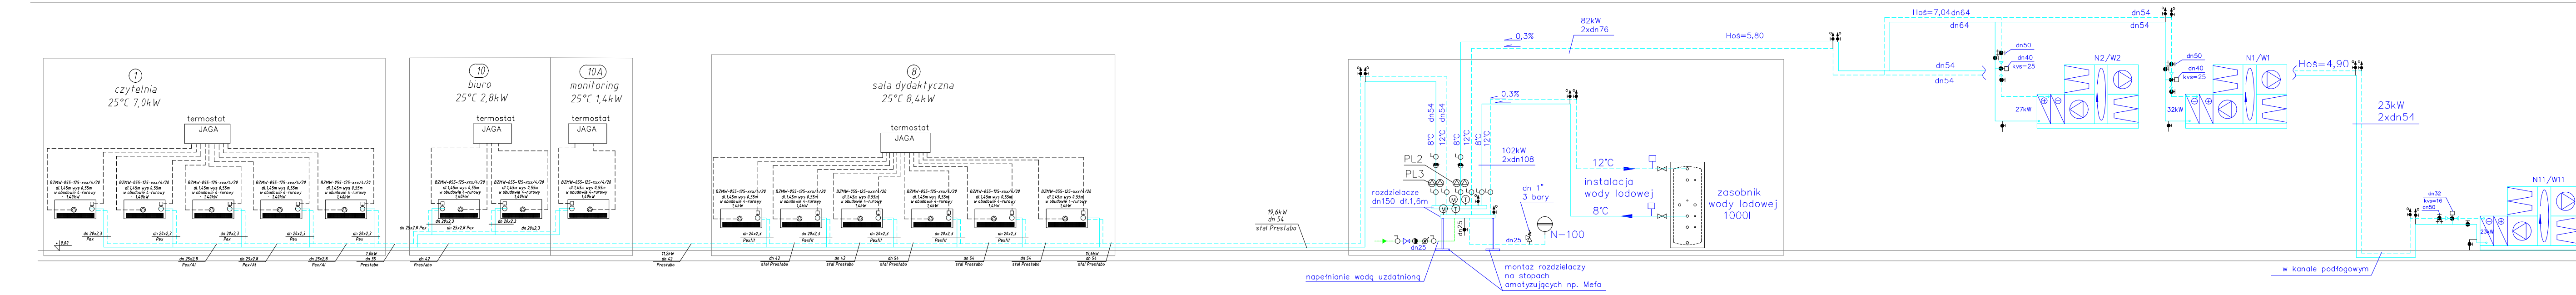

NAZWA I ADRES OBJEKTU BUDOWLANEGO	BUDYNEK CENTRALNEGO MAGAZYNU ZBIORÓW MUZEALNYCH Z FUNKCJĄ WYSTAWIENNICZĄ WRAZ Z ZAŁĘCZCEM KONSERWATORSTWA I EDUKACYJNYM; PARKING NA 60 MIEJSC POSTOJOWYCH; INDYWIDUALNE, EKOLOGICZNE OCZYSZCZALNIE ŚCIEKÓW O WYDAJNOŚCI DO 5 m <sup>3</sup> NA DOBĘ; BUDYNEK MAGAZYNU SPRZĘTU ROLNICZEGO ADRES ZADANIE MAGAZYNOWE
TYTUŁ RYUNKU	INST. GRZEWCZA I CHŁODNICZA SCHEMATY - strefa 1
PROJEKTACI:	
ARCHITEKTURA I KONSTRUKCJA	mgr inż.arch. Andrzej Grajtar upr.proj.arch. Nr Bz/13/90
ARCHITEKTURA	mgr inż.arch. Małgorzata Karpowicz
INSTALACJE SANITARNE	mgr inż. Beata Berezowska upr.proj. KL-79/2001
SPRAWDZAJĄCY PROJEKT INSTALACJI SANITARNEJ	mgr inż. Barbara Królik upr. bud. MAZ/0181/POOS/06