


LEGENDA

Istalacja odprowadzenia spalin z rur stalowych współosiowych
80 / 125mm

- KOLANO Z REWIZJĄ 87° 80 / 125
- KOLANO Z PODPORĄ 87° 80 / 125
- PROSTKA L=1000mm 80 / 125
- PROSTKA UZUPEŁNIAJĄCA L=400mm 80 / 125
- UCHWYT MONTAŻOWY 80 / 125
- ELEMENT NAWIEWNY 80 / 125
- DASZEK DO ZAKOŃCZENIA 80 / 125

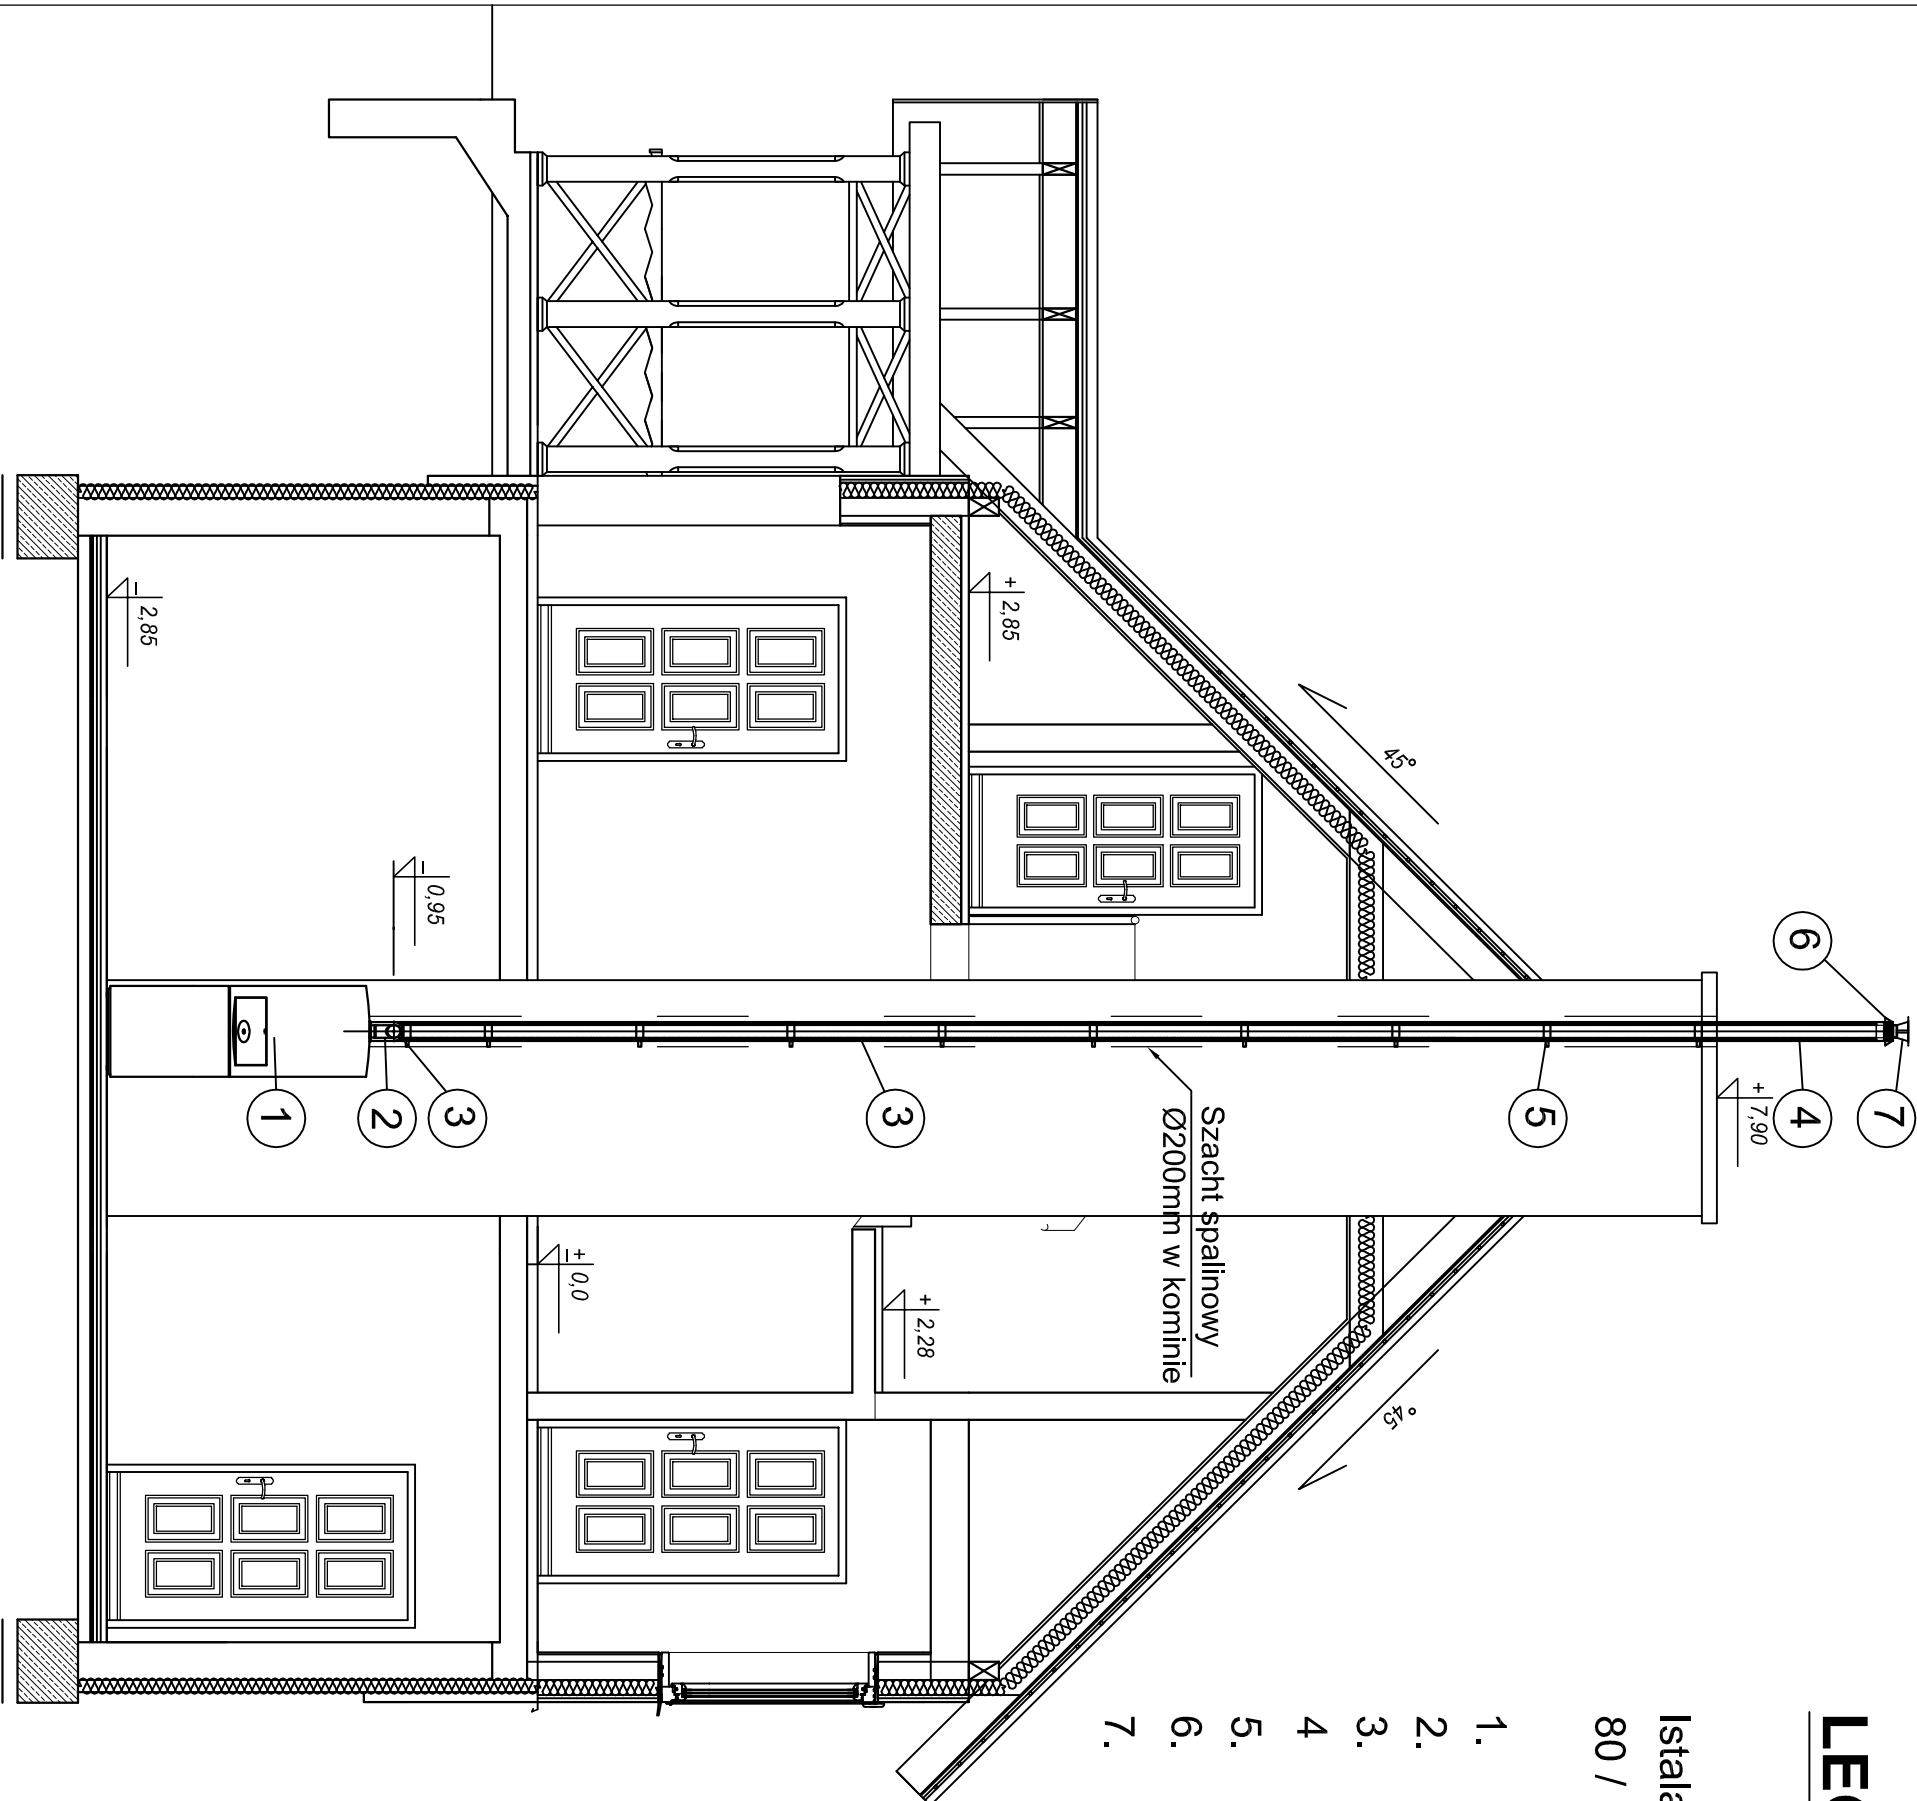

NAZWA I ADRES OBIEKTU BUDOWLANEGO	Drewniany, jednorodzinny budynek mieszkalny jako eksponat Muzeum Rolnictwa Im. ks. Krzysztofa Kluka w Ciechanowcu pod nazwą "Drewniany, wiejski dom z Niemcy Składowy" 18-230 Ciechanowiec, ul. Pałacowa 5, Działka nr geod. 1753/2	NR RYS IS-7
TYTUŁ RYSUNKU	PROJEKT TECHNICZNY INSTALACJA KOMINOWA-SPALINOWA	SKALA 1:50
PROJEKTANT:		30.09.2020
INST. SANIT.	inż. Jacek Filipczak upr. nr MAZ/0202/PWOS/11	