


Do centrali p. włamaniowej
w budynku WIKARIÓWKI
w/g oddzielnego opracowania

3x2 BUS

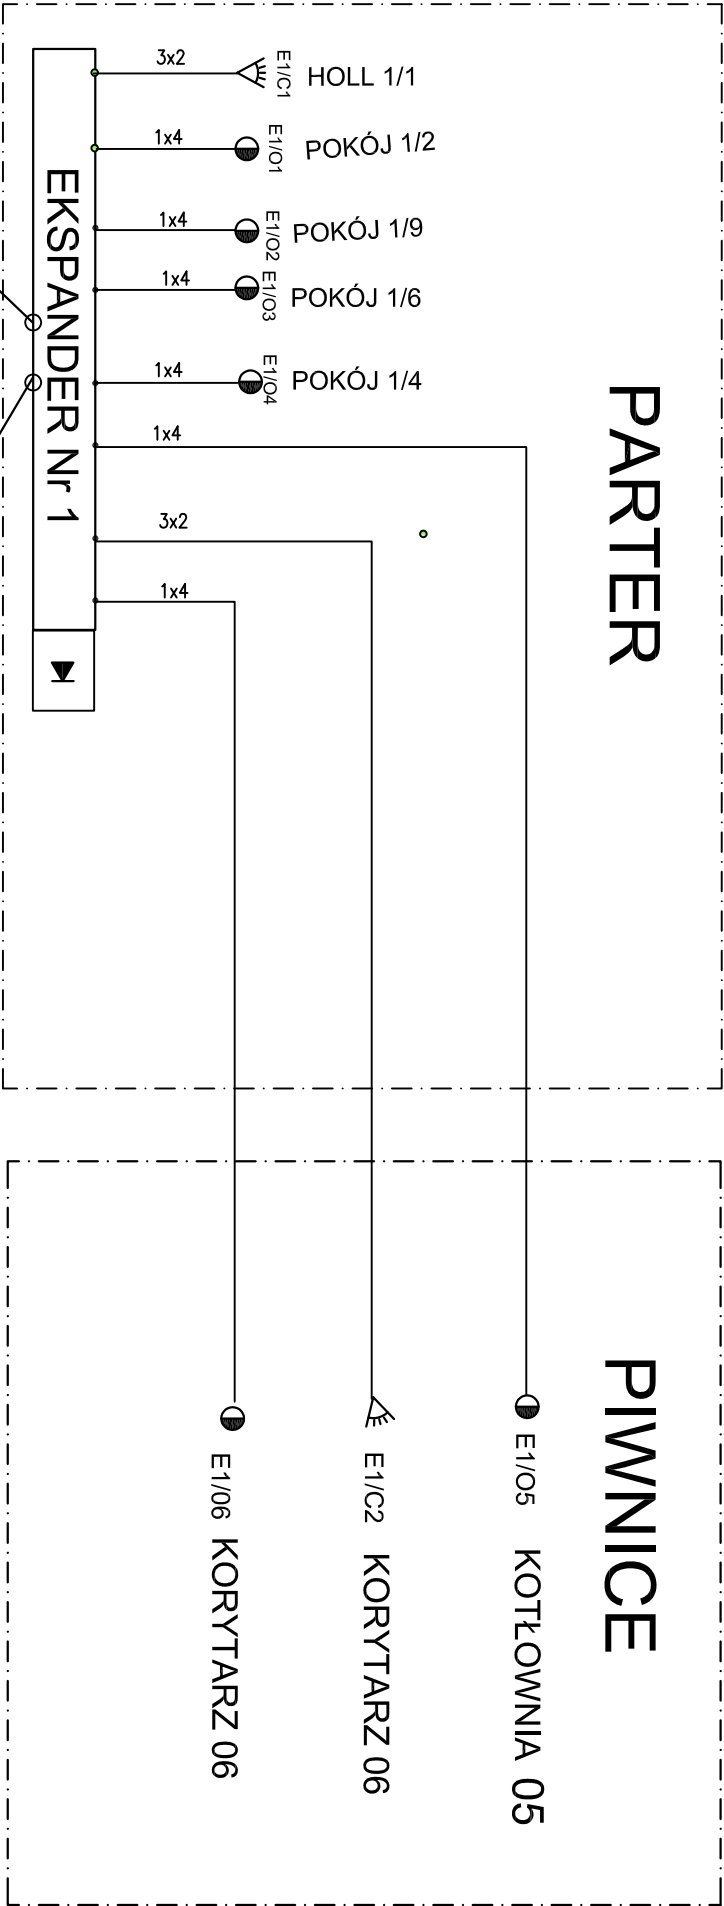


OZNACZENIA

- (3x2) BUS – Magistrala cyfrowa – YTKSYekw 3x2x0,8
(3x2) – YTKSY 3x2x0,8
2x1,5 – YDY 2x1,5mm2
1x4 – YTKSY 1x4x0,6

EKSPANDER – Koncentrator z zasilaczem

- Czujka pasywnej czerwieńi – wersja naścienna
 – Kontakttron drzwiowy

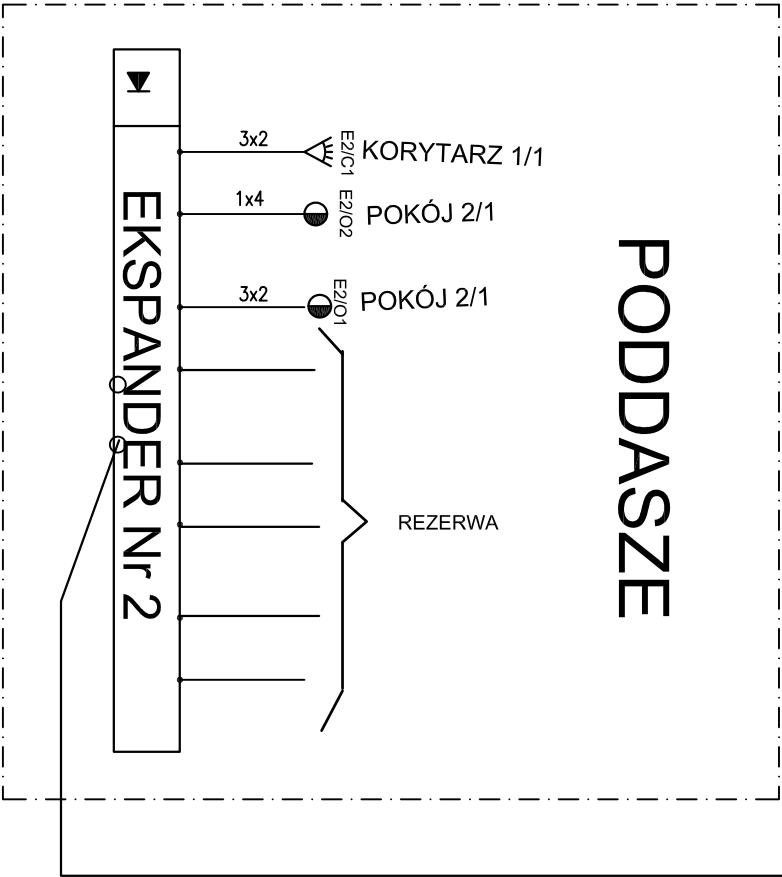

NAZWA I ADRES OBIEKTU BUDOWLANEGO	Drewniany, jednorodzinny budynek mieszkalny jako eksponat Muzeum Rolnictwa im. ks. Krzysztofa Kluka w Ciechanowcu pod nazwą "Drewniany, wiejski dom z Niemcy/Słobodów", 18-230 Ciechanowiec, ul. Pałacowa 5, Działka nr geod. 1753/2	NR RYS
Tytuł rysunku	PROJEKT TECHNICZNY Schemat blokowy systemu przeciw włamanioowego	SKALA -
PROJEKTANCI:		Wzrzesień 2020
TELETECHNIKA	Inż. Jan Grenbliński upr. Nr SI 559/77	
TELETECHNIKA	Inż. Jerzy Parzuchowski	