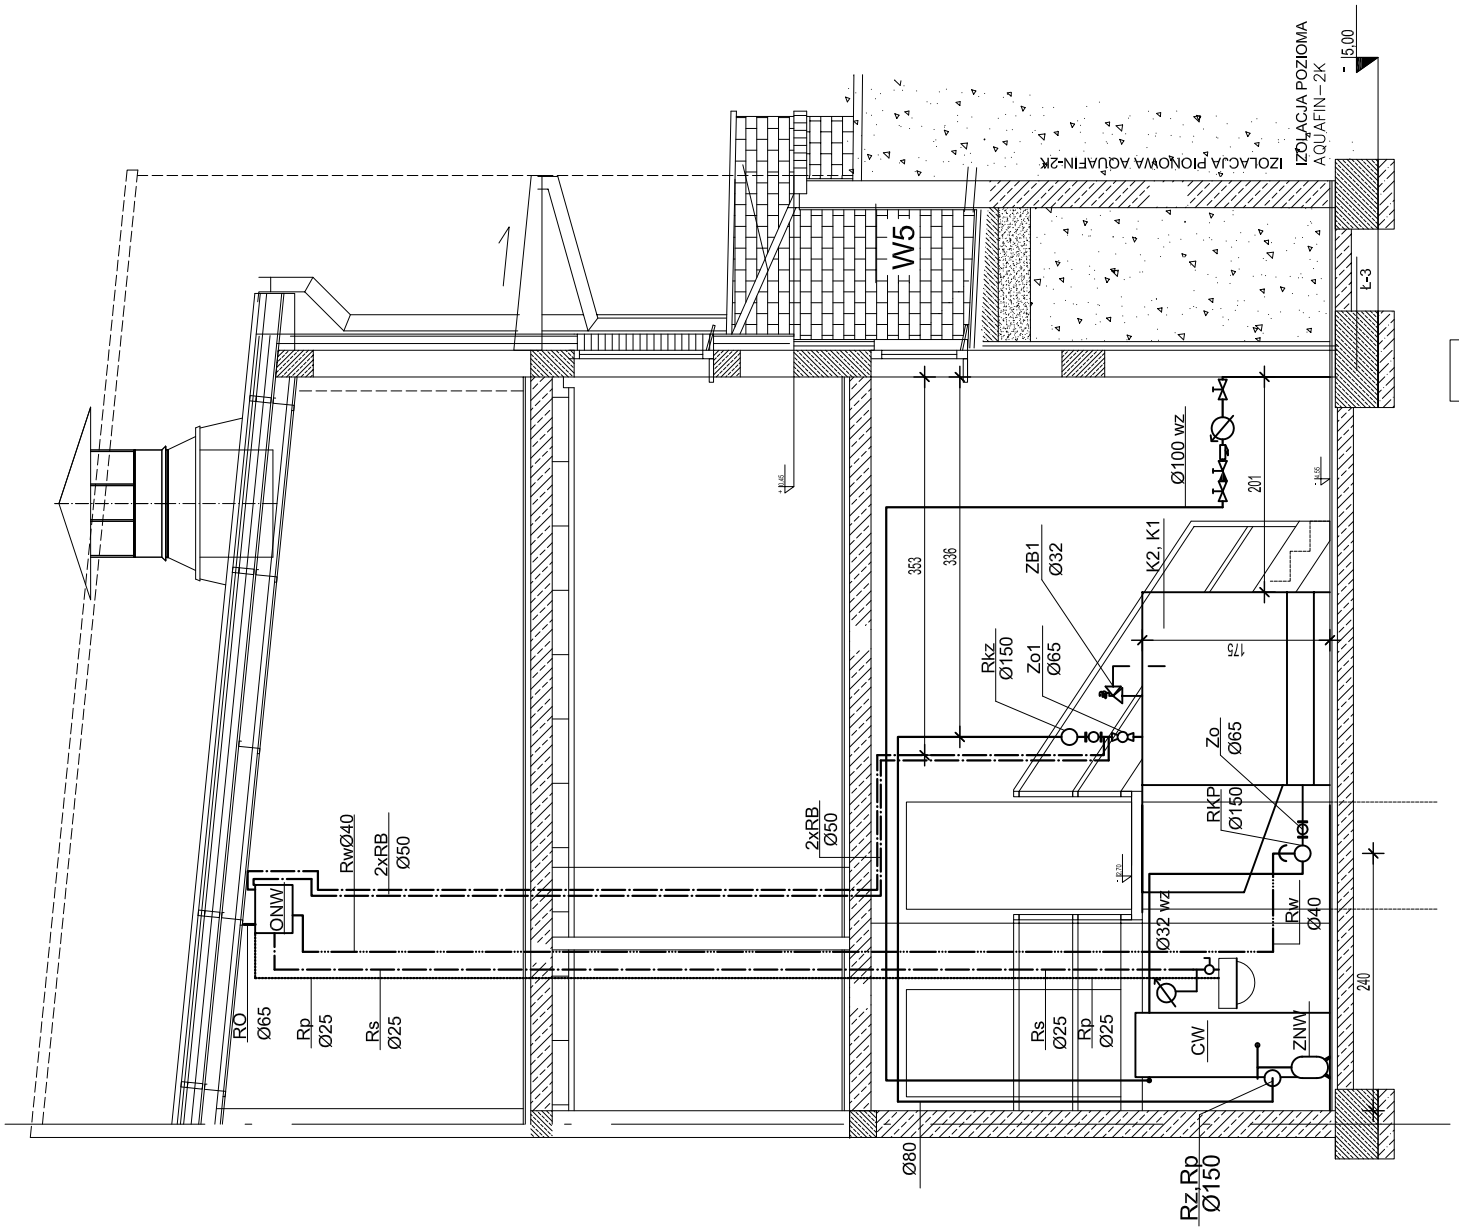

PRZEKRÓJ 1-1-INSTALACJA KOTŁOWA

"CLIMATECH" SŁAWOMIR HANKOWSKI
15-688 Białystok, ul. Przędzalniana 8, tel: 516-141-800, e-mail:climatech@bialnet.pl

NAZWA PROJEKTU	**PROJEKT WYKONAWCZY KOTŁOWNI NA PALIWO STAŁE** W CENTRALNYM MAGAZYNIE ZBIORÓW Z ZAPLECZEM TECHNICZNYM MUZEUM ROLNICTWA IM. KS. KRZYSZTOFA KLUKA W CIECHANOWCU NR EW. GR. 528/3			
ADRES	CIECHANOWIEC, NR EW. GR.528/3			
INWESTOR	MUZEUM ROLNICTWA IM. KS. KRZYSZTOFA KLUKA			
	IMIĘ I NAZWISKO	NR UPR.	DATA	PODPIS
PROJEKTOWAŁ	**mgr inż. Andrzej Klcman**	KBUA/ 2801/61	28.02.2008	
SPRAWDZIŁ	**mgr inż. Sławomir Hankowski**	PDL/0041/ POOS/04	28.02.2008	
UMOWA	NR PROJEKTU	BRANŻA INSTALACJE SANITARNE	STADIUM P.W.	SKALA 1:50
TYTUŁ RYSUNKU	**PRZEKRÓJ 1-1-INSTALACJA KOTŁOWA**			RYS. NR. S2

NINIEJSZY PROJEKT CHRONIONY JEST PRAWEM AUTORSKIM. RYSUNEK ANI ŻADEN JEGO FRAGMENT NIE MOGĄ BYC REPRODUKOWANE, POWIELANE LUB WYKORZYSTYWANE DO INNYCH CELÓW BEZ PISEMNEJ ZGODY AUTORÓW.