


# POMOST STAŁOWY W KOTŁOWNI

SKALA 1:20

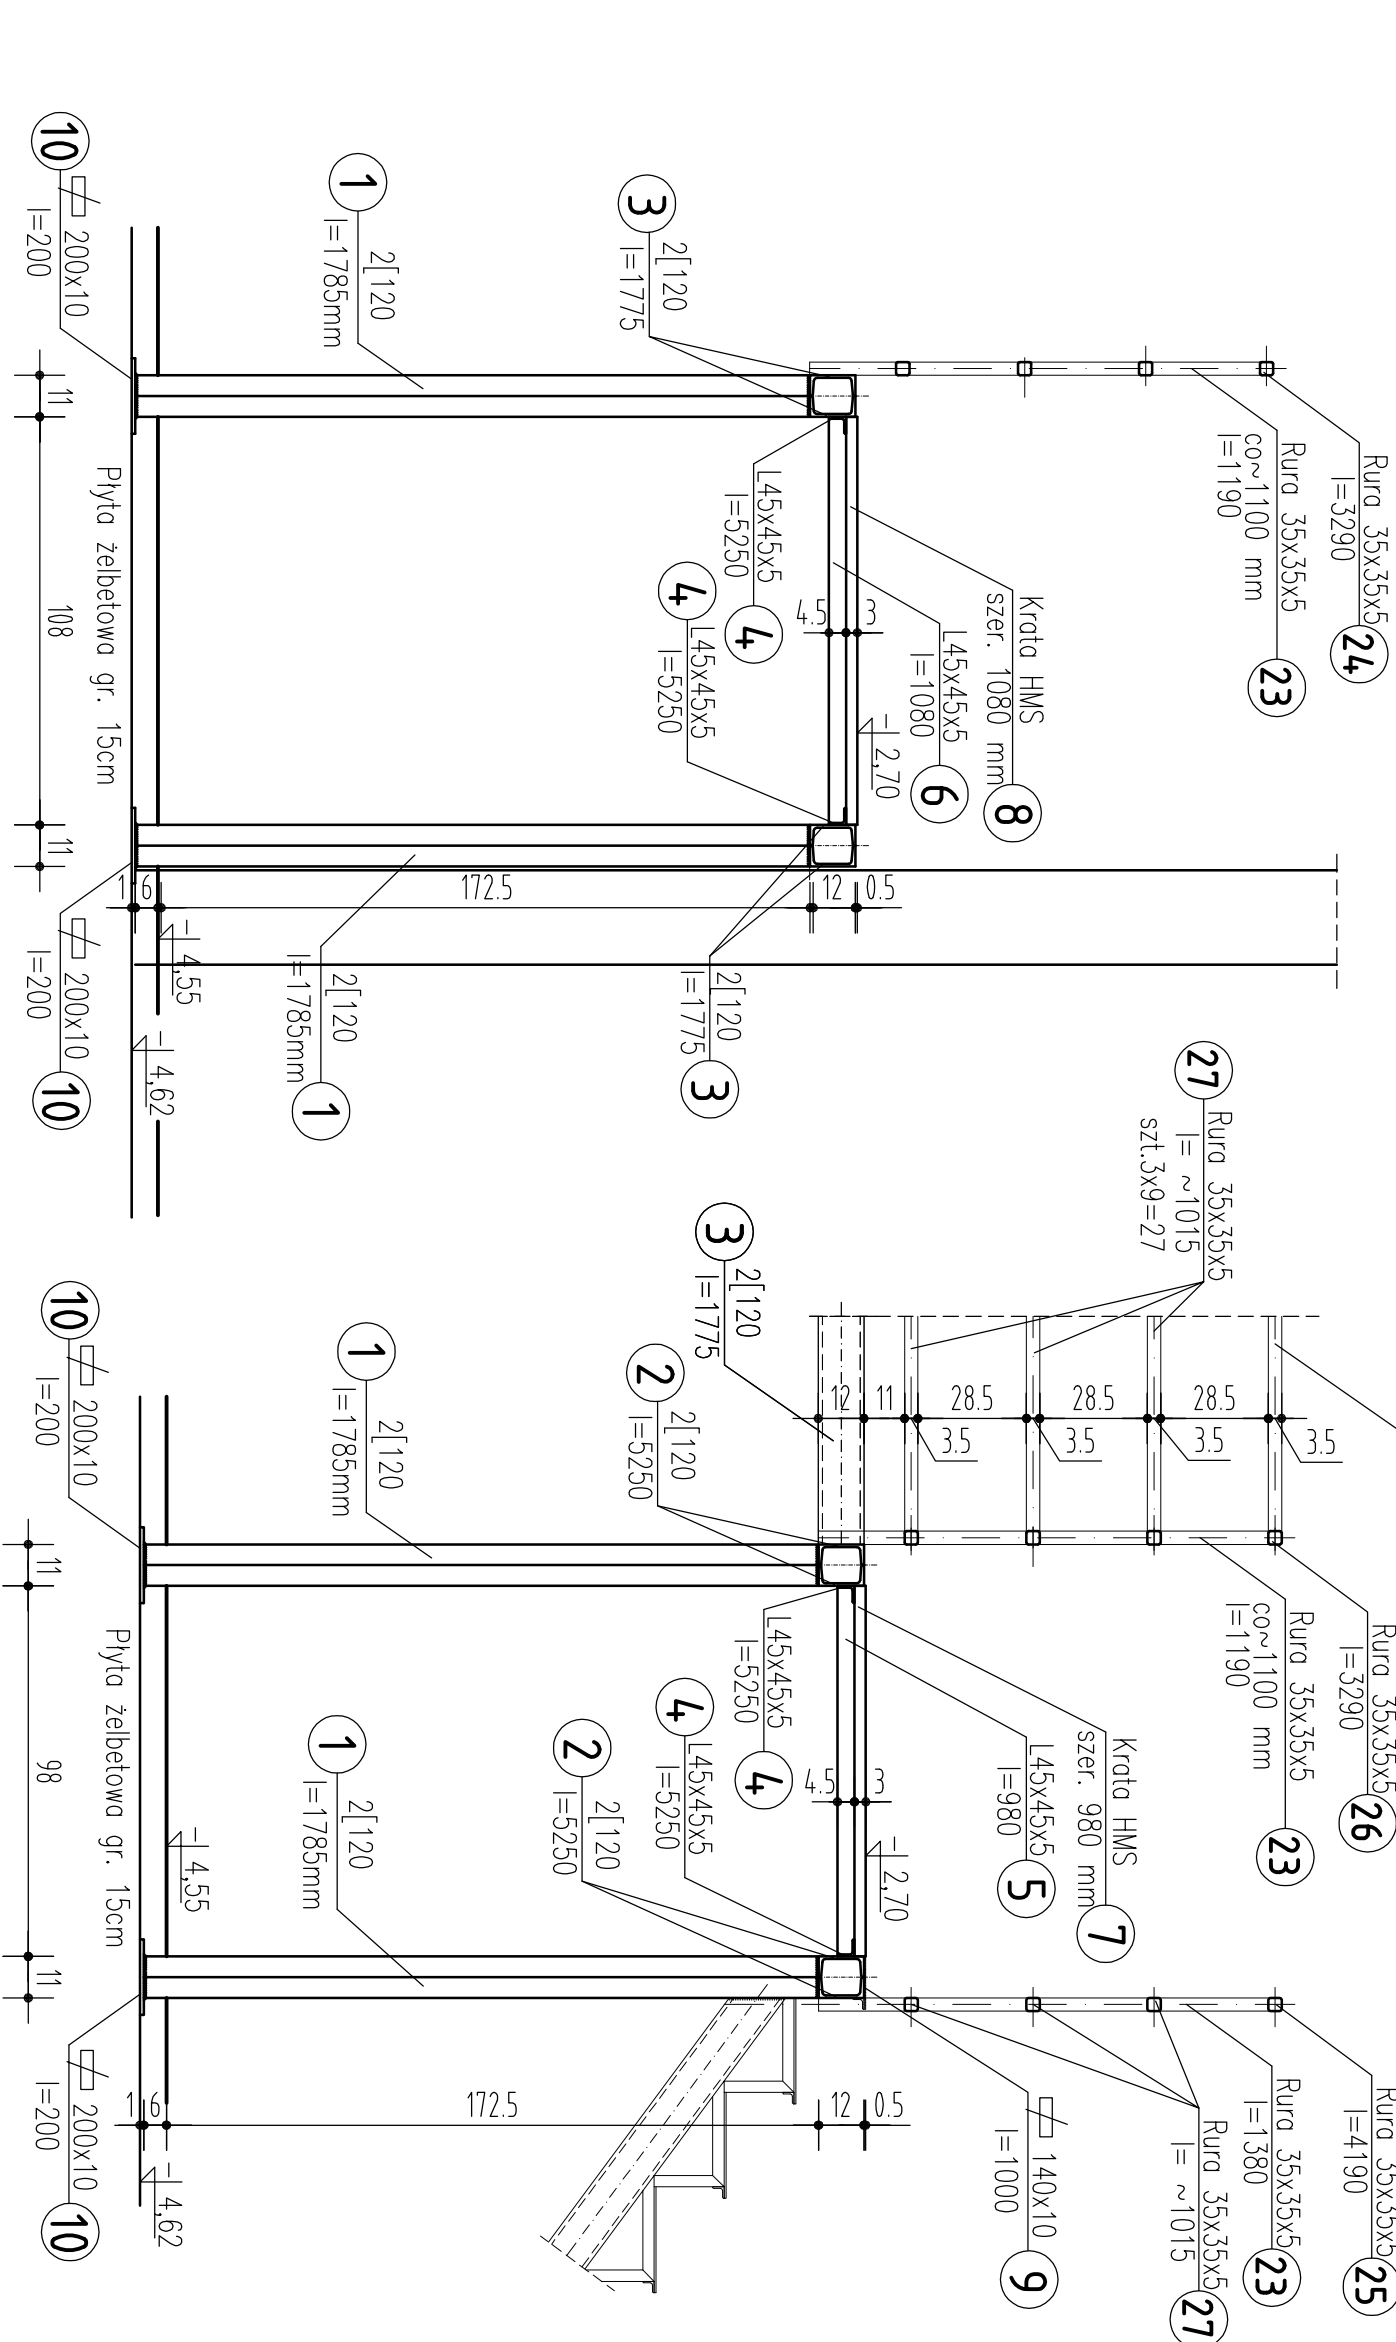

Marka M-1



STAŁ KSZTAŁTOWA S235

## UWAGI:

- Elementy stalowe łączyć przez spawanie spoiną pachwinową 3mm

wparuk@op.pl, tel (65) 67 62 916, 0608-386-223		TEMAT	
PROJEKT KONSTRUKCJI		OBIEKT	
CENTRALNY MAGAZYN ZBIORÓW Z ZAPLECZEM TECHNICZNYM MUZEUM ROLNICTWA IM. KS. K. KLUKA W CIECHANOWCU		SKALA	
Pomost stalowy w kotłowni		RYSUNEK 1:20	
AUTOR / KONSTRUKCJA: mgr inż. Wiesław Paruk (Bł. 109/90)		DATA	
OPRACOWAŁA: Halina Paruk		14 czerwca 2008	
PROJEKT stworzony programem autorskim – zgodnie z Ustawą o Prawie Autorskim i prawach pokrewnych 02.11.24.poz.835 z dn. 04.10.1994r. Powołanie czołoci lub fragmentów bez zgody autora projektu – ZABRONIONE		PODPIS NR RYS.	
25		25	