



SCHODY NA POMOST W KOTŁOWNI SKALA 1:20

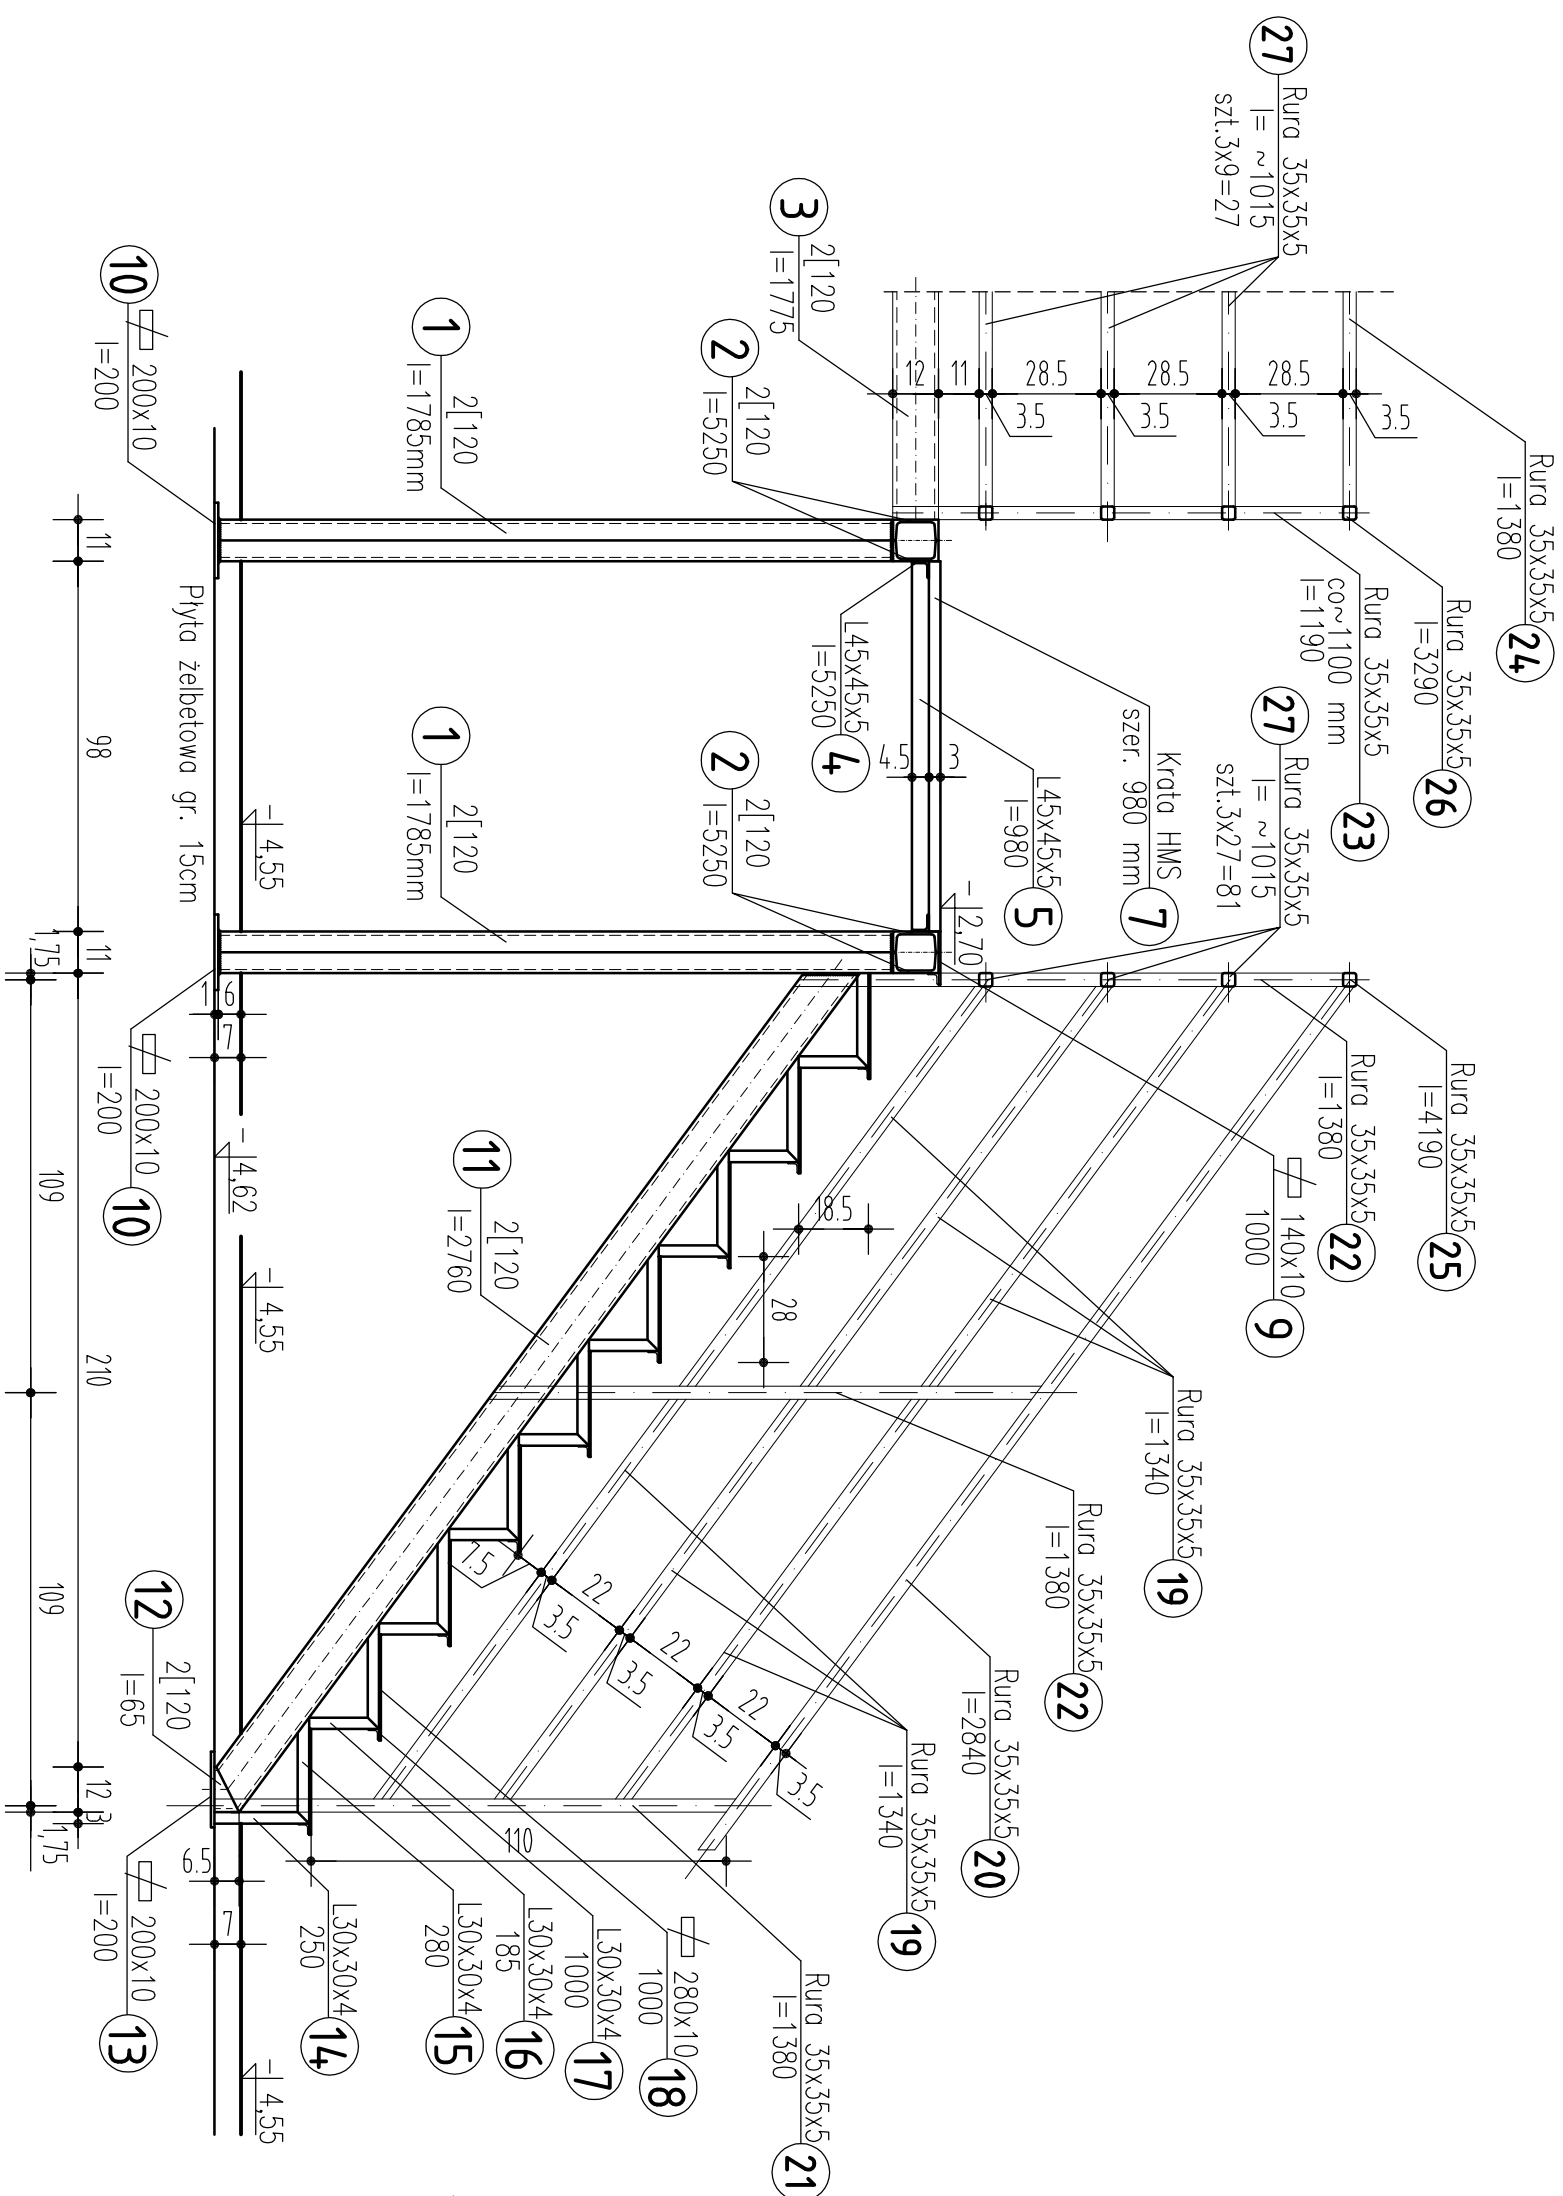

UWAGI:

1. Elementy stalowe łączć przez spawanie spoiną pachwinową 3mm

# STAL KSZTALTOWA S235

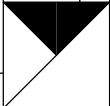wparuk@op.pl, tel (85) 67 62 916, 0608-366-223	
<b>PROJEKT KONSTRUKCJI</b>	
CENTRALNY MAGAZYN ZBIORÓW Z ZAPLECZEM TECHNICZNYM MUZEUM ROLNICTWA IM. K. K. KLUKA W CIECHANOWCU	
	
TEMAT	OBIEKT
SKALA	
<b>Schody na pomost stalowy w kotłowni</b>	
RYSUNEK	
DATA	1:20
AUTOR / KONSTRUKTOR: mgr inż. Wiesław Paruk (Bł 109/90)	
OPRACOWAŁ: Halina Paruk	
14 czerwieca 2008	PODPIS NR RYS.
26	

PROJEKT chroniony prawem autorskim – zgodnie z Ustawą o Prawie Autorskim i prawach pokrewnych  
02.02.2023 r. z dn. 04.02.1994r. Powołanie treści lub fragmentów bez zgody autora projektu – ZABRONIONE