Skala 1:50:500

**Legenda:**
- Teren
- Niweleta
- Dno koryta w osi

**Obiekt:** Muzeum Rolnictwa w Ciechanowcu

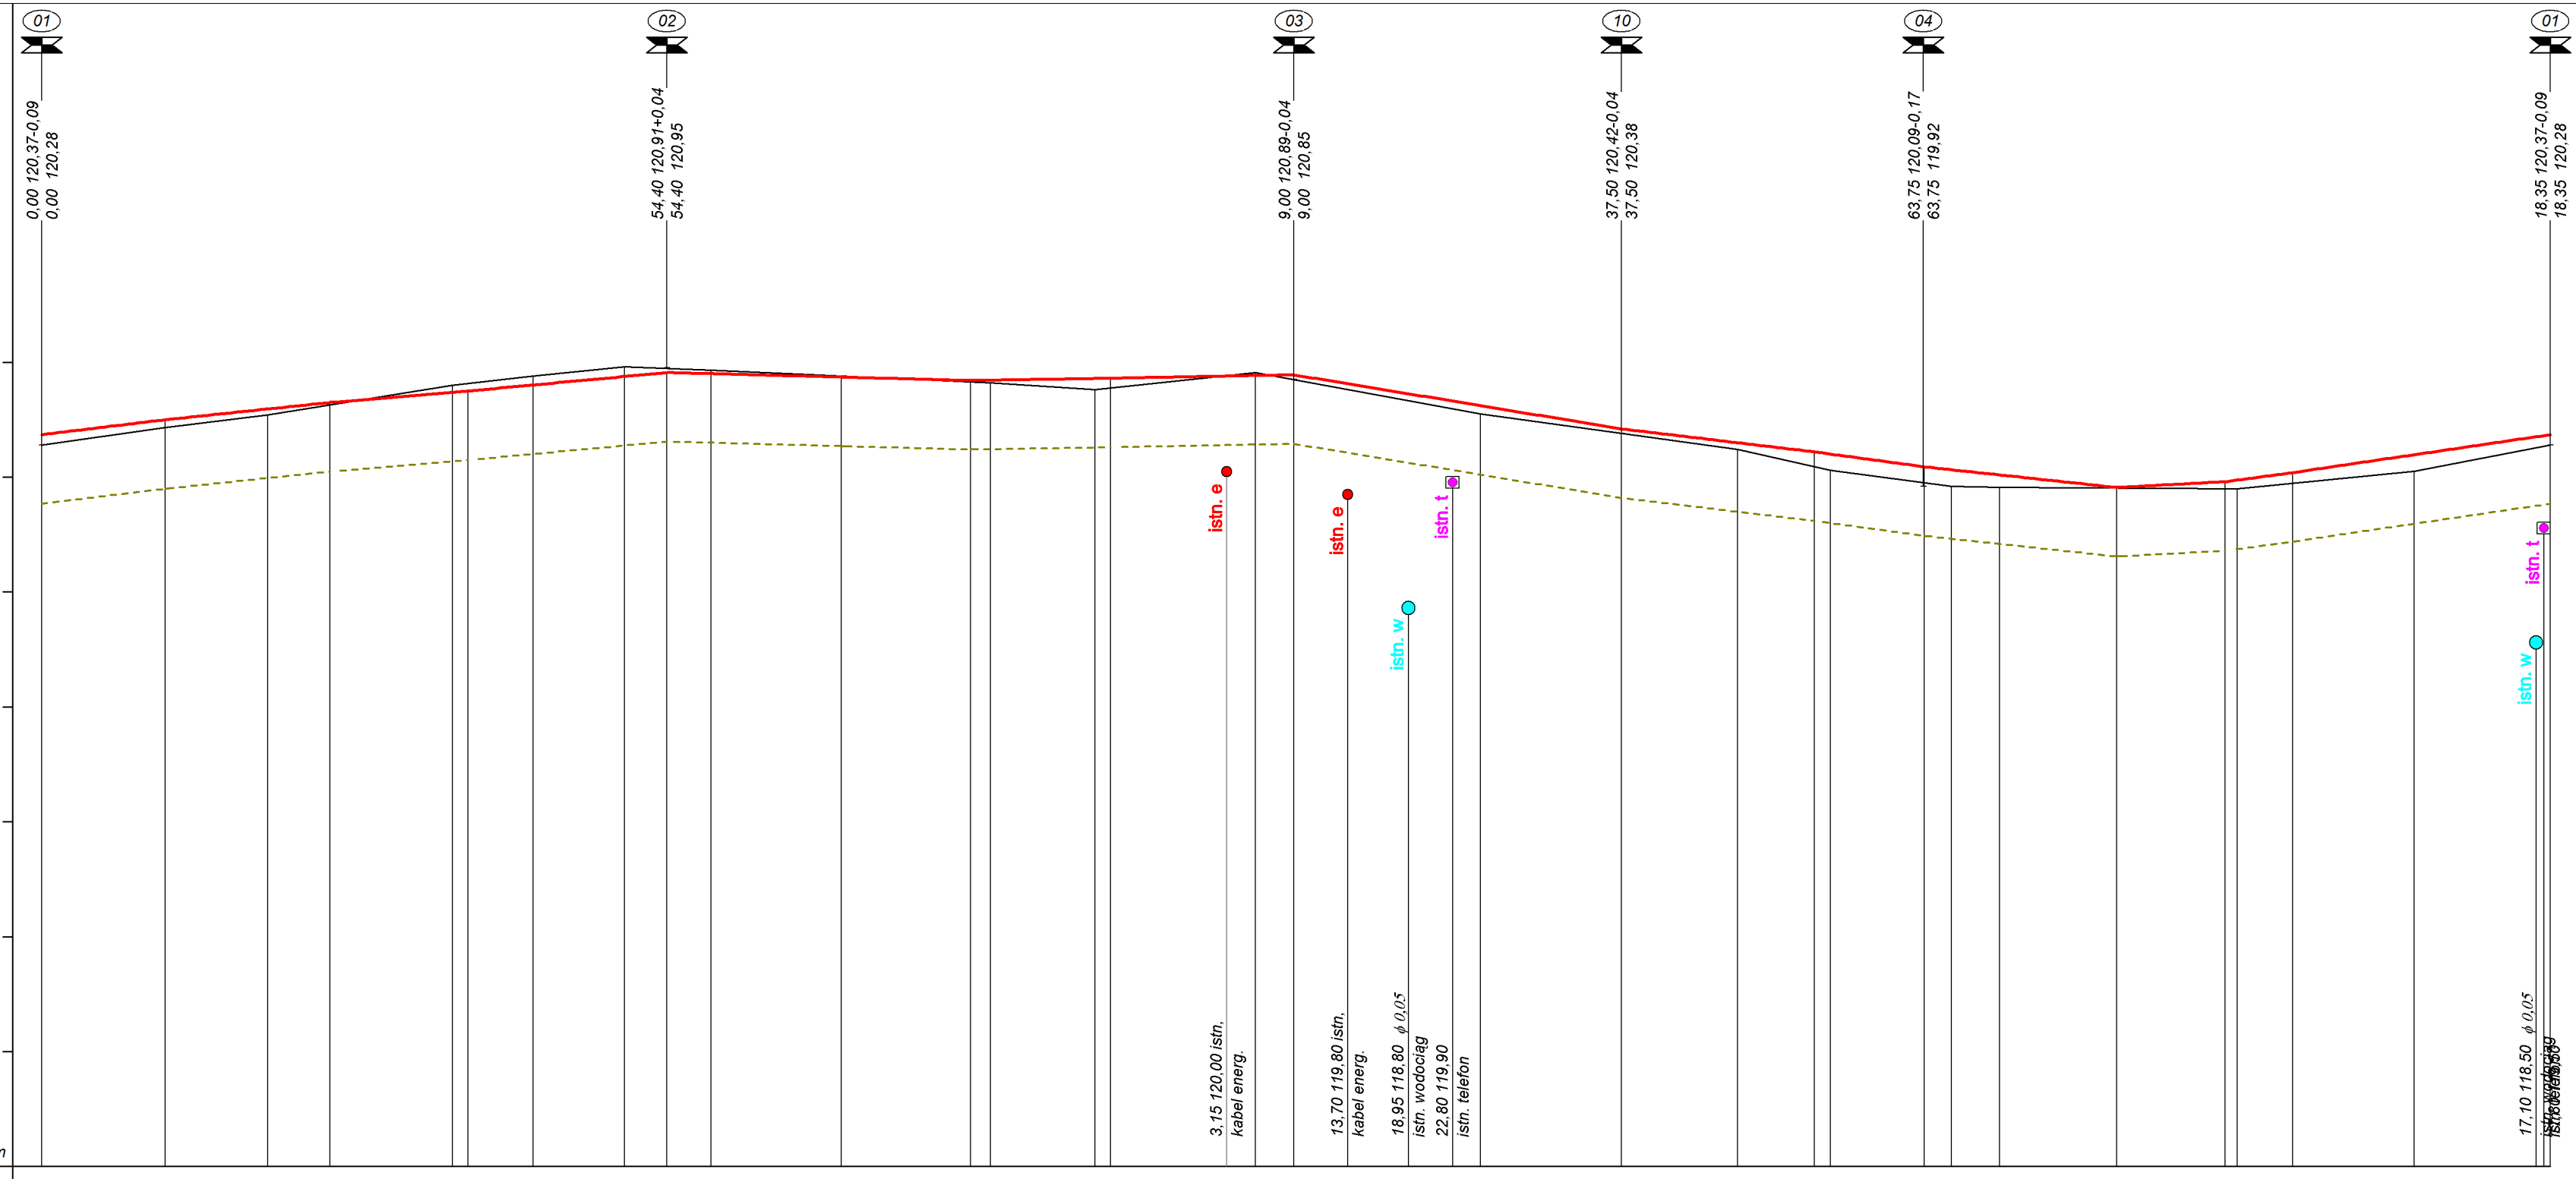


| | | |