

Legenda kolorów


- 1

FARBA SILIKONOWA - kolor beżowy  
S1010-Y30R - wg wzornika NCS
- 2


FARBA SILIKONOWA - kolor biały
- 3

GRANIT SZARY (MAT)
- 4

PIASKOWIEC "ŻÓŁTY"

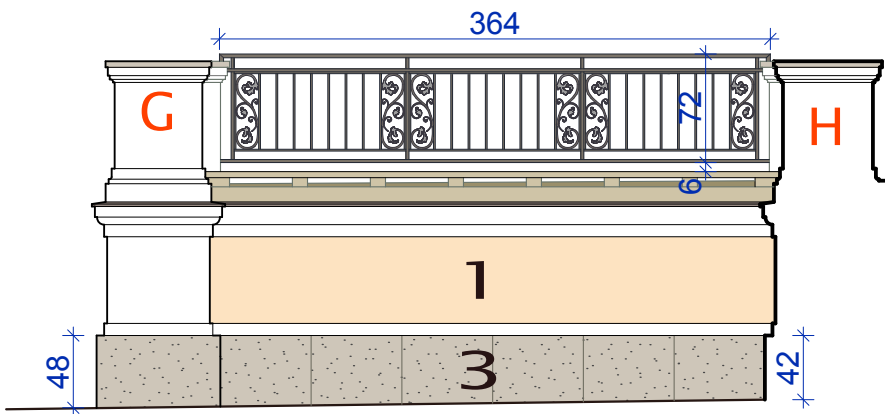


PRZĘŚŁO TARASU OD STRONY PÓŁNOCNO-WSCH.

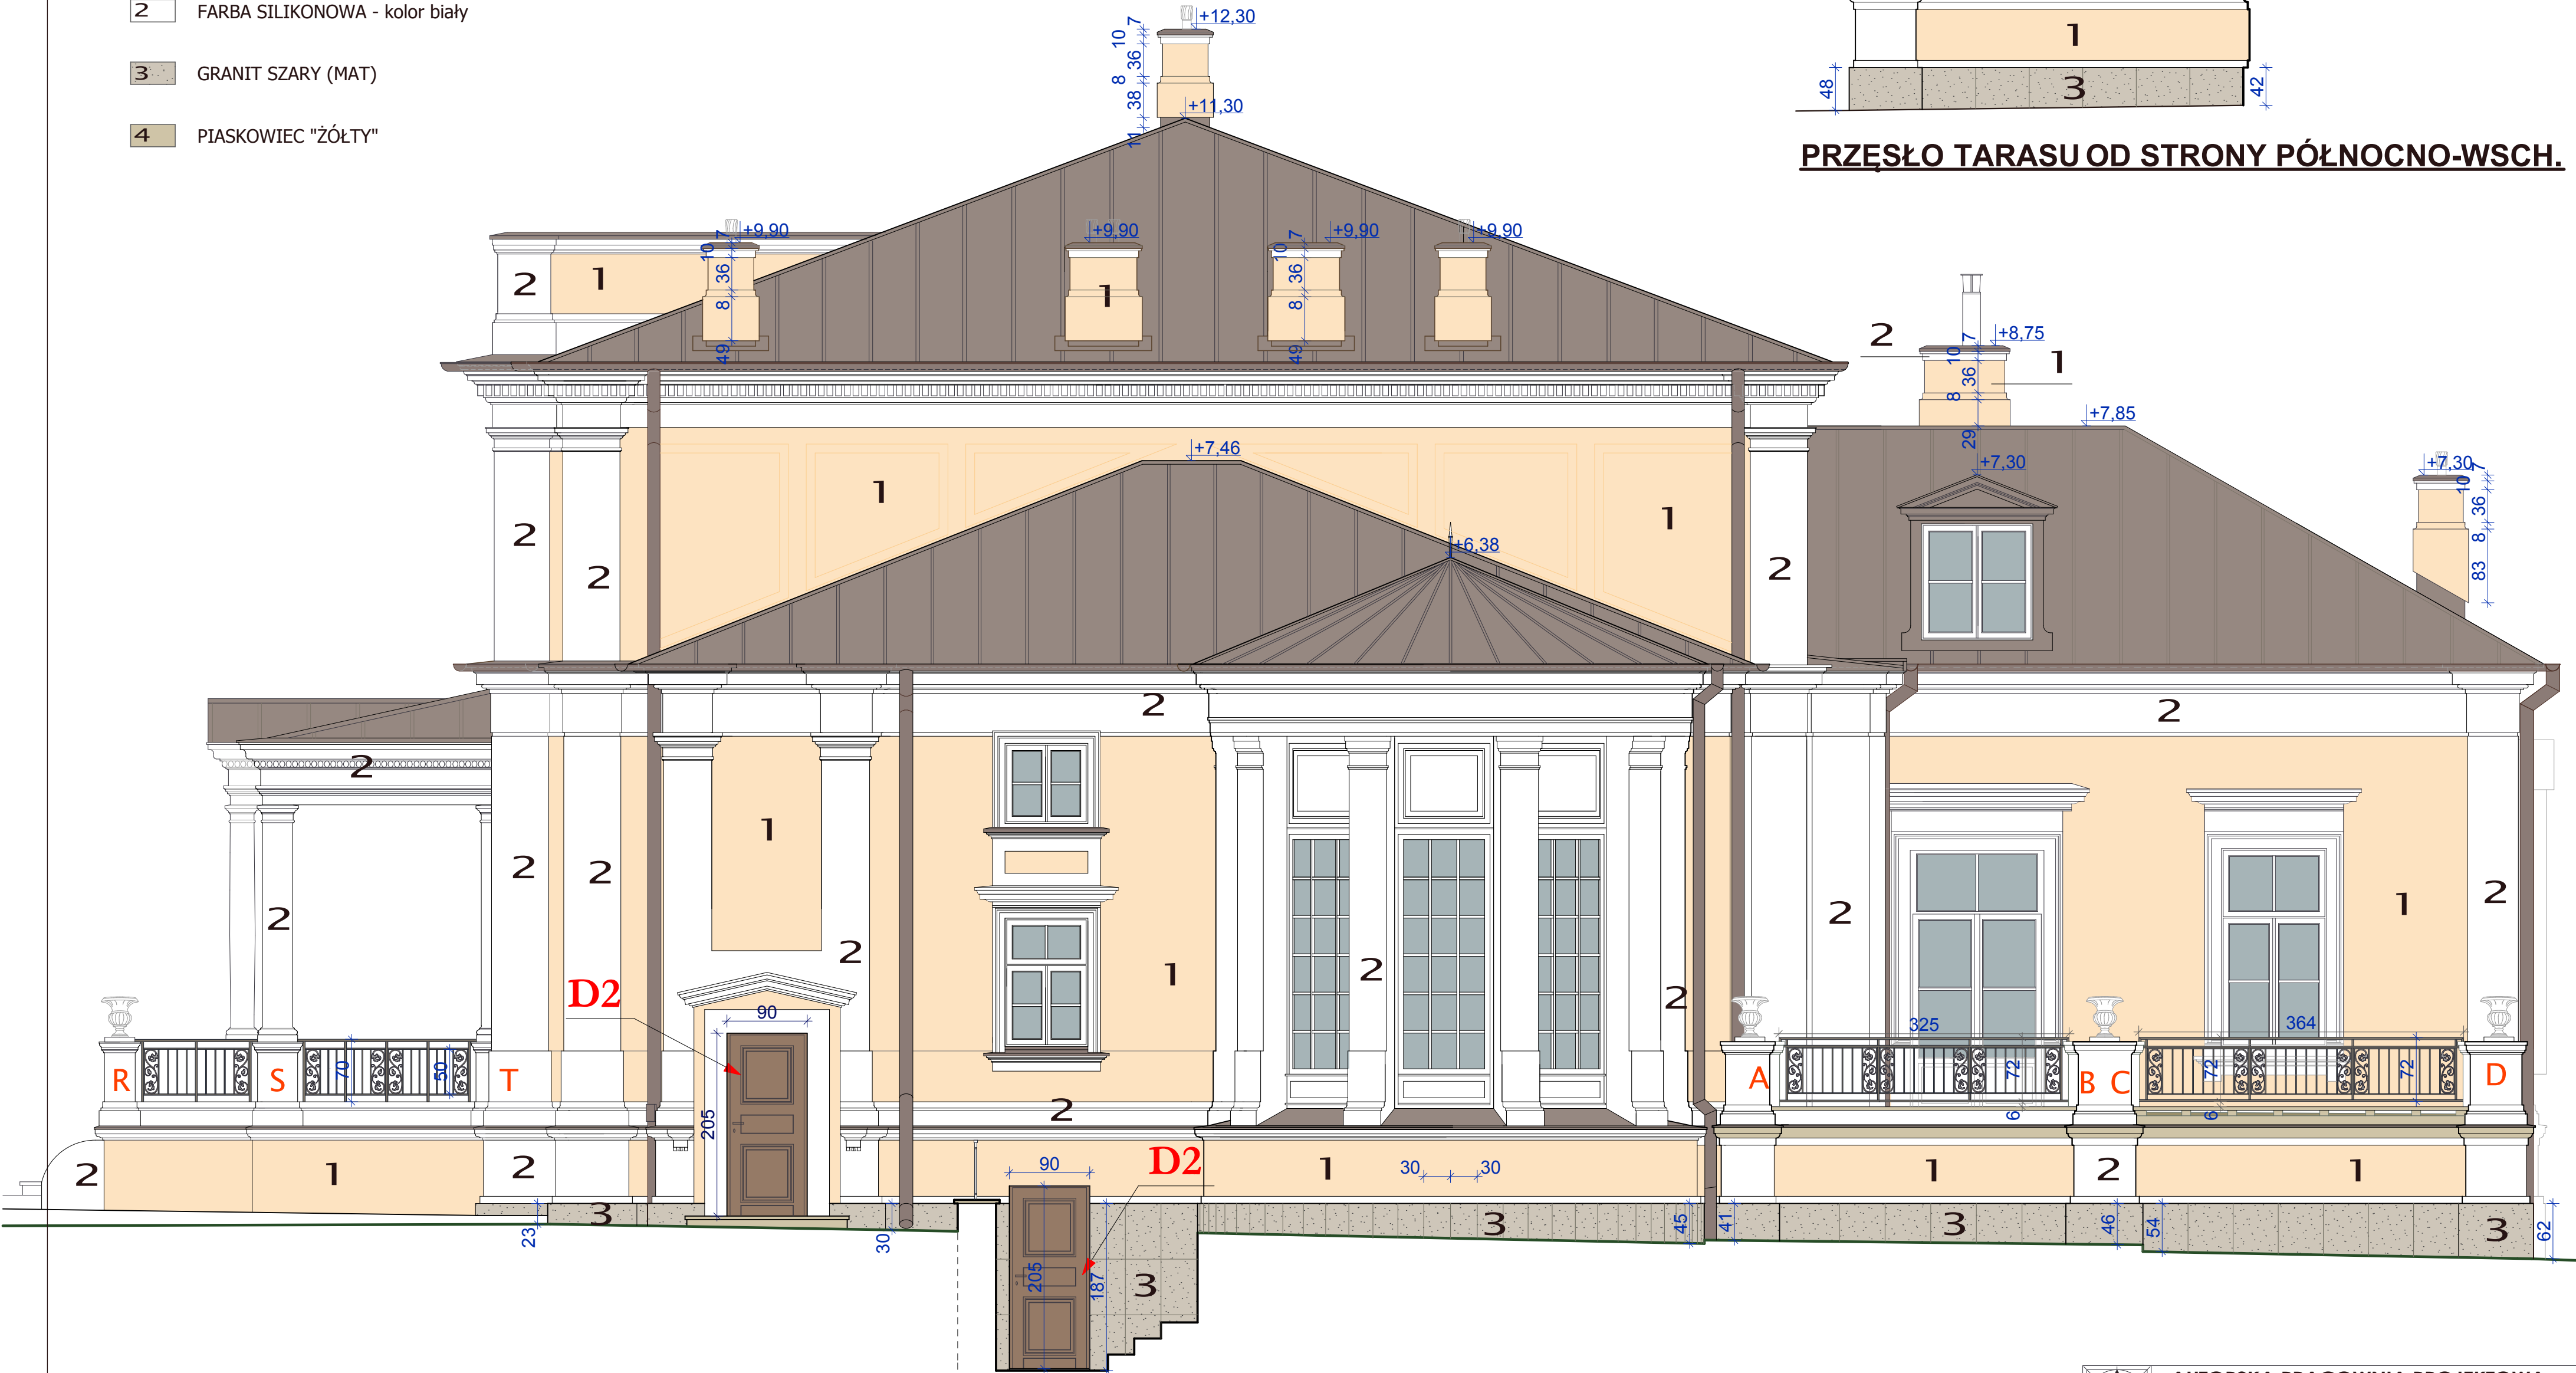

ELEWACJA POŁUDNIOWO-ZACHODNIA skala 1:50

**UWAGA:**  
Przed wykonaniem  
elementów stalowych balustrad  
wymiary każdego przęsła  
sprawdzić w naturze

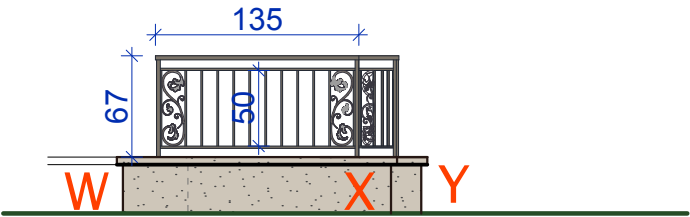

|            |   |            |
|------------|---|------------|
|            | <b>AUTORSKA PRACOWNIA PROJEKTOWA</b><br>arch. Agnieszka Urszula Duda  |            |
|            | 15-430 Białystok ul. Przejazd 2A lok. 402; tel. 85 746 42 00  | DATA       |
| INWESTOR   | Muzeum Rolnictwa im. ks. K. Kluka w Ciechanowcu<br>ul. Pałacowa 5, 18-230 Ciechanowiec                      | 28.12.2017 |
| OBIEKT     | REMONT ELEWACJI PAŁACU STARZEŃSKICH<br>NA TERENIE MUZEUM ROLNICTWA<br>IM. KS. K. KLUKA W CIECHANOWCU        | SKALA      |
| TEMAT      | PROJEKT BUDOWLANY   | 1:50       |
| RYSEK      | ELEWACJA POŁUDNIOWO-ZACHODNIA   | NR RYS.    |
| PROJEKTANT | mgr inż. arch. Agnieszka Duda<br>upr. proj. arch. Nr BL/21/90, PD- nr-0099                                  | 6          |
| WSPÓŁPRACA | mgr inż. arch. Urszula Kryńska<br>mgr inż. arch. Gabriela Kuczyńska<br>mgr inż. arch. Katarzyna Przyjemńska | NR STR.    |