Nie wyklucza się możliwości istnienia w terenie urządzeń podziemnych, o których brak było informacji i nie zostały odnalezione w czasie wykonu terenowego.

LEGENDA

OBIEKTY BUDOWLANE
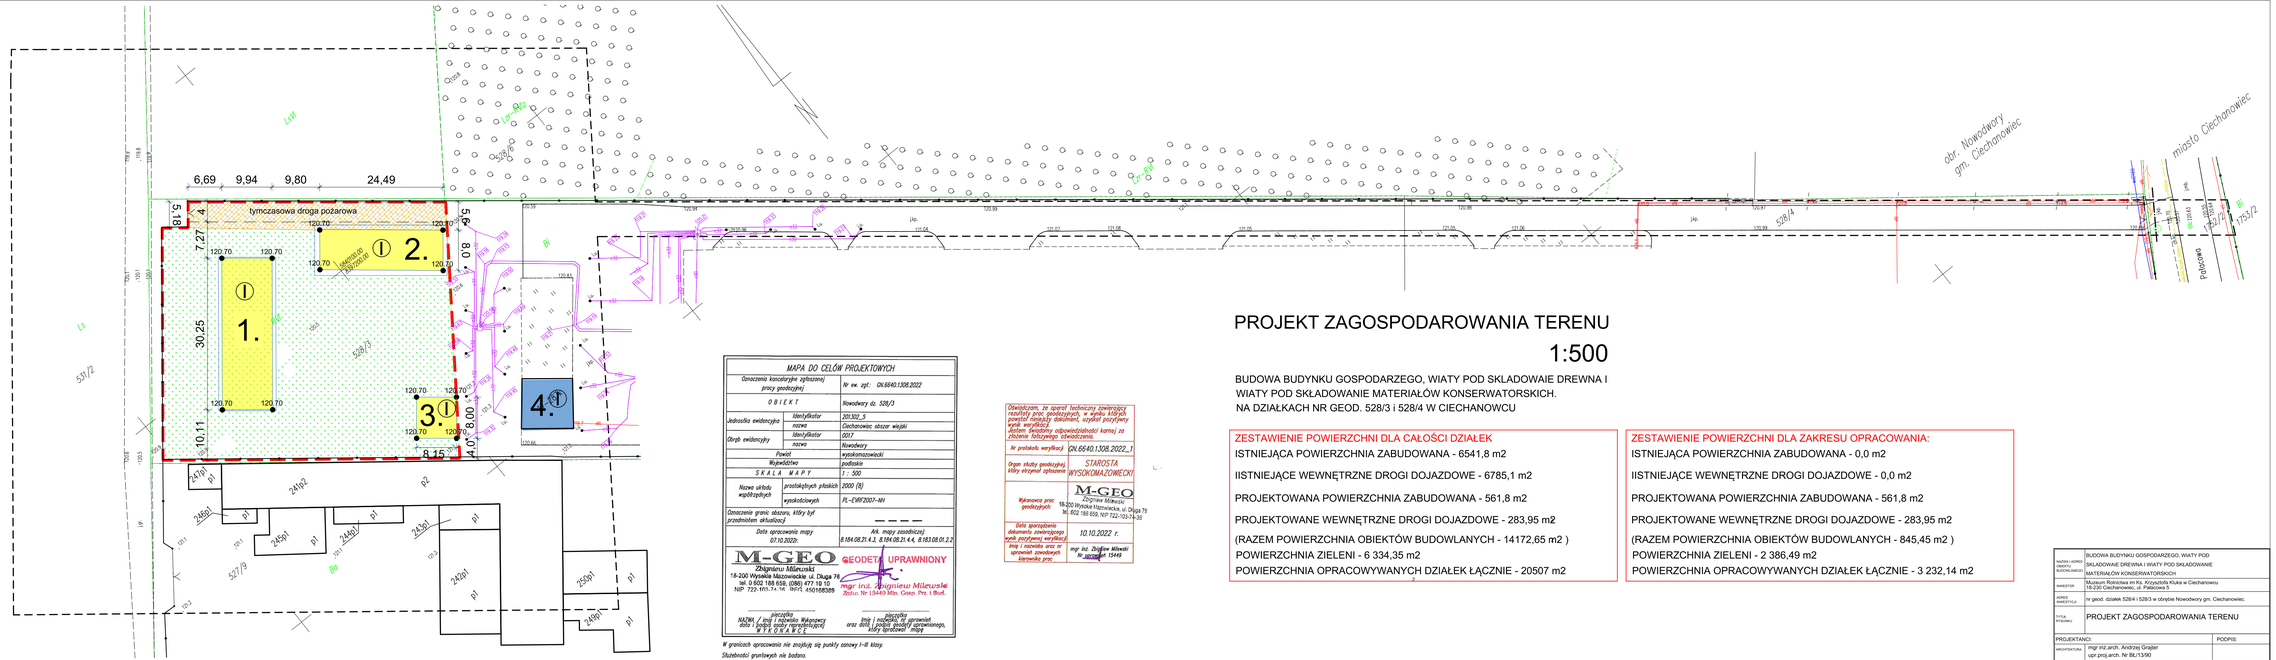
1. ISTNIEJĄCY BUDYNEK CENTRALNEGO MAGAZYNU ZBIORÓW MUZEALNYCH
2. PROJEKTOWANY BUDYNEK MAGAZYNU SPRZĘTU ROLNICZEGO
3. PROJEKTOWANE ZADASZENIE MAGAZYNOWE
- PROJEKTOWANE UTWARDZENIE TERENU EKOKRATA
- PROJEKTOWANE TRAWNIKI
- WYKONANA SIEĆ ODWIERTÓW DO INSTALACJI POMP CIEPŁA
4. ISTNIEJĄCY BUDYNEK
- LINIE ROZGRANICZAJĄCE ZAKRES INWESTYCJI
- LICZBA KONDYGNACJI