



PRZEKRÓJ G-G PODŁĄCZENIE CZYNNIKÓW skala 1:75

[illegible][illegible][illegible]


[illegible][illegible][illegible]

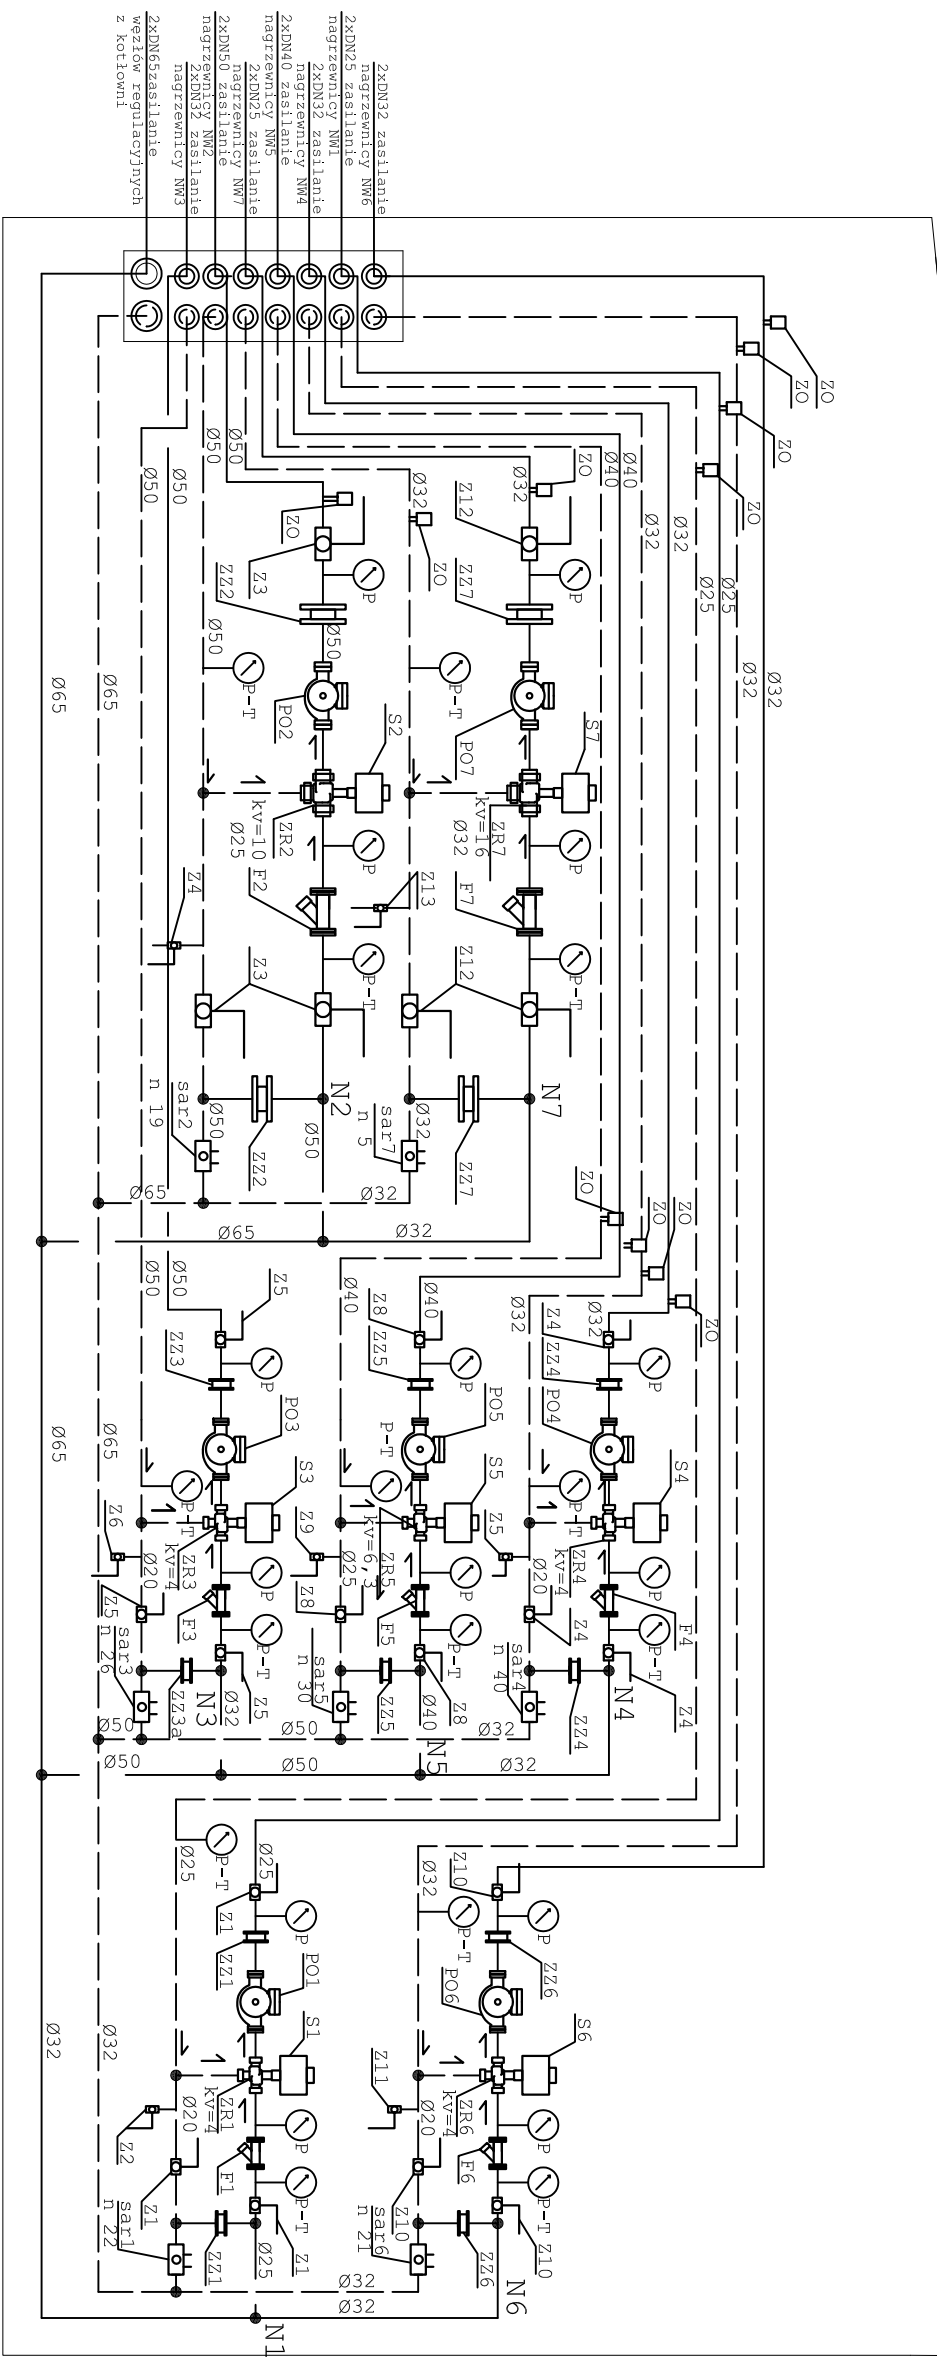

"CLIMATECH" SŁAWOMIR HANKOWSKI

15-688 Białystok, ul. Przędzalniana 8, tel: 516-141-800 e-mail:climatech@hainet.pl

NAZWA PROJEKTU	PROJEKT WYKONAWCZY INSTALACJI WENTYLACYJNEJ, KLIMATYZACYJNEJ I PODŁĄCZENIA CZYNNIKÓW ENERGETYCZNYCH W CENTRALNYM MAGAZYNIE ZBIORÓW Z ZAPŁEGEM TECHNICZNYM MUZEUM ROLNICTWA III, KS. KRZYSZTOFA KLUKA W CIECHANOWIE			
	EW, GR. 528/3			
ADRES	CIECHANOWIEC, NR EW. GR.528/3			
INWESTOR	MUZEUM ROLNICTWA III, KS. KRZYSZTOFA KLUKA			
	IMIĘ I NAZWISKO	NR URZ.	DATA	PODPIS
PROJEKTOWAŁ	mgr inż. Sławomir Hankowski	PdU/0041/ PO05/O4	28.02.2008	
WSPÓŁPRACA	Dariusz Miśkielec		28.02.2008	
SPRAWDZIŁ	mgr inż. Andrzej Falkowski	PdU/0027/ PM05/O5	28.02.2008	
UMOWA	NR PROJEKTU	PRAWO INSTALACJE SANITARNE		SKALA 1:75
TYTUŁ RYSUNKU	PRZEKROŹ G-G PODŁĄCZENIE CZYNNIKÓW			RYS. NR. S11

NINIEJSZY PROJEKT OCHRONNY JEST PRACĄ AUTORSKĄ. RYSUNEK ANI ŻADEN JEJ FRAGMENT NIE MOGA BYĆ REPRODUKOWANE, POWIELANE LUB WYKORZYSTYWANE DO INNYCH CELÓW BEZ PIŚMЕННО ZGODY AUTORA.